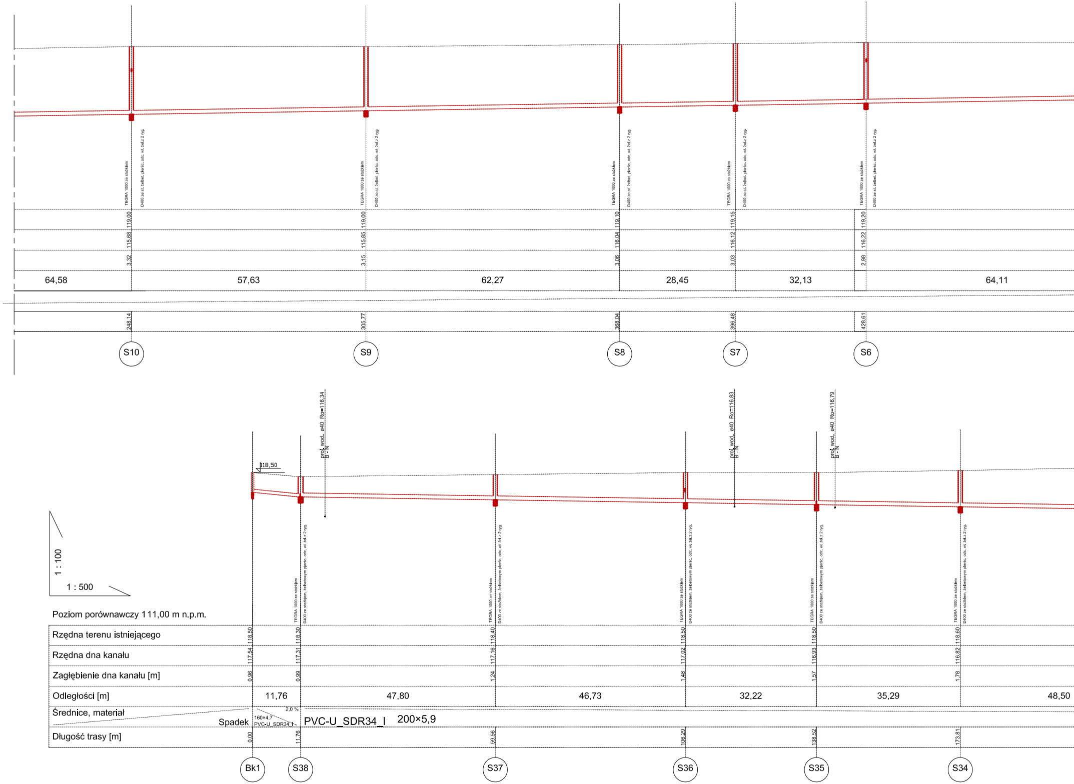
TEGRA 1000 ze stożkiem
D400 ze st. żelbet. pierśc. odc. wł. żel.z 2 ryg.
S10
S9
S8
S7
S6
prof. wod. ø40 Ro=116,34
B - N
prof. wod. ø40 Ro=116,83
B - N
prof. wod. ø40 Ro=116,79
B - N
118,50
TEGRA 1000 ze stożkiem
D400 ze stożkiem, żelbetowym pierśc. odc. wł. żel.z 2 ryg.
1 : 100
1 : 500
Bk1
S38
S37
S36
S35
S34

	S10	S9	S8	S7	S6
	119,00	119,00	119,10	119,15	119,20
	115,68	115,85	116,04	116,12	116,22
	3,32	3,15	3,06	3,03	2,98
	248,14	305,77	368,04	396,48	428,61

Odległości: 64,58 | 57,63 | 62,27 | 28,45 | 32,13 | 64,11

Poziom porównawczy 111,00 m n.p.m.

	Bk1	S38	S37	S36	S35	S34
Rzędna terenu istniejącego	118,50	118,30	118,40	118,50	118,50	118,60
Rzędna dna kanału	117,54	117,31	117,16	117,02	116,93	116,82
Zagłębienie dna kanału [m]	0,96	0,99	1,24	1,48	1,57	1,78
Długość trasy [m]	0,00	11,76	59,56	106,29	138,52	173,81

Odległości [m]: 11,76 | 47,80 | 46,73 | 32,22 | 35,29 | 48,50

Średnice, materiał / Spadek: 160×4,7 PVC-U_SDR34_I 2,0 % | PVC-U_SDR34_I 200×5,9

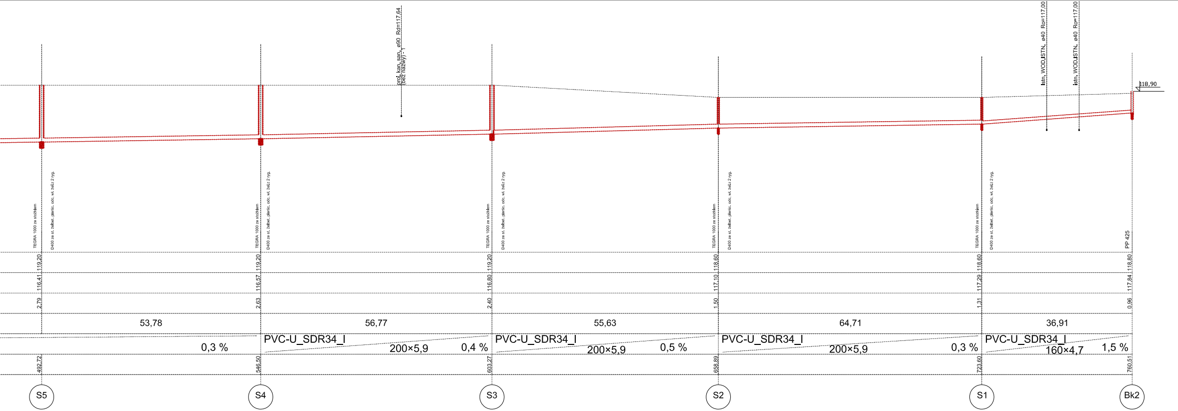
proj. kan. san. ø90 Rd=117,64
(bez nazwy) - 1
istn. WOD.ISTN. ø40 Ro=117,00
istn. WOD.ISTN. ø40 Ro=117,00
118,90
TEGRA 1000 ze stożkiem
D400 ze st. żelbet. pierśc. odc. wł. żel.z 2 ryg.
PP 425
119,20
116,41
2,79
53,78
0,3 %
492,72
S5
119,20
116,57
2,63
56,77
PVC-U_SDR34_I
200×5,9
0,4 %
546,50
S4
119,20
116,80
2,40
55,63
PVC-U_SDR34_I
200×5,9
0,5 %
603,27
S3
118,60
117,10
1,50
64,71
PVC-U_SDR34_I
200×5,9
0,3 %
658,89
S2
118,60
117,29
1,31
36,91
PVC-U_SDR34_I
160×4,7
1,5 %
723,60
S1
118,80
117,84
0,96
760,51
Bk2

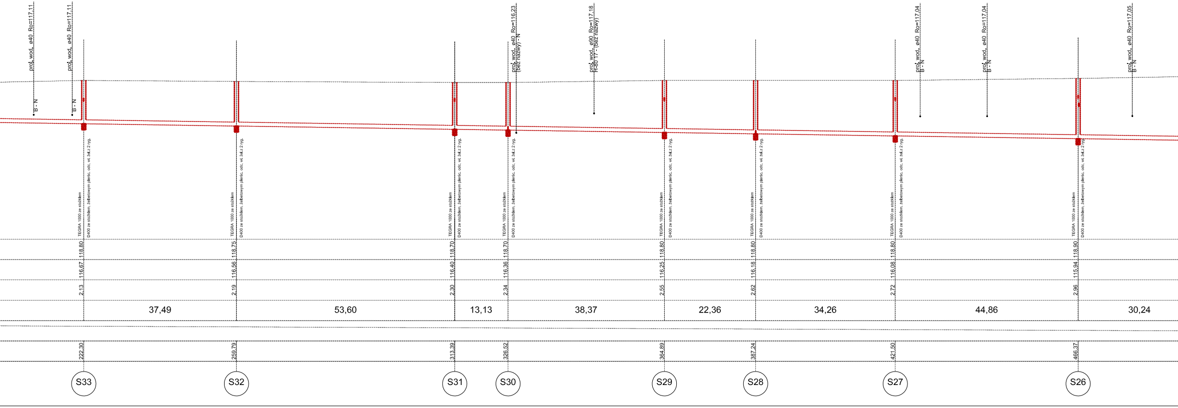
proj. wod. ø40 Ro=117,11
B - N
proj. wod. ø40 Ro=117,11
B - N
proj. wod. ø40 Ro=116,23
(bez nazwy) - N
proj. wod. ø90 Ro=117,18
H-80 17 - (bez nazwy)
proj. wod. ø40 Ro=117,04
B - N
proj. wod. ø40 Ro=117,04
B - N
proj. wod. ø40 Ro=117,05
B - N
TEGRA 1000 ze stożkiem
D400 ze stożkiem, żelbetowym pierśc. odc. wł. żel.z 2 ryg.
118,80
116,67
2,13
222,30
S33
37,49
118,75
116,56
2,19
259,79
S32
53,60
118,70
116,40
2,30
313,39
S31
13,13
118,70
116,36
2,34
326,52
S30
38,37
118,80
116,25
2,55
364,89
S29
22,36
118,80
116,18
2,62
387,24
S28
34,26
118,80
116,08
2,72
421,50
S27
44,86
118,90
115,94
2,96
466,37
S26
30,24

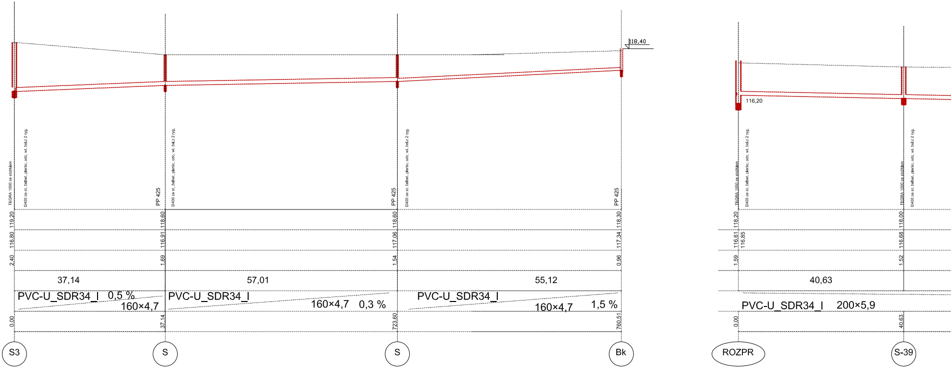
118,40
116,20
TEGRA 1000 ze stożkiem
D400 ze st. żelbet. pierśc. odc. wł. żel.z 2 ryg.
PP 425
119,20
116,80
2,40
118,60
116,91
1,69
117,06
1,54
118,30
117,34
0,96
37,14
57,01
55,12
PVC-U_SDR34_I 0,5 % 160×4,7
PVC-U_SDR34_I 160×4,7 0,3 %
PVC-U_SDR34_I 160×4,7 1,5 %
0,00
37,14
723,60
760,51
S3
S
S
Bk
118,20
116,61
116,85
1,59
118,00
116,68
1,52
40,63
PVC-U_SDR34_I 200×5,9
0,00
40,63
ROZPR
S-39

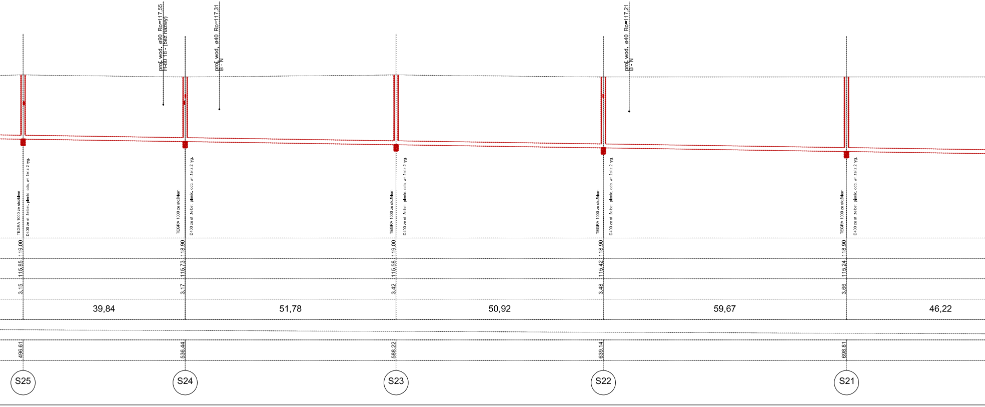
proj. wod. ø90 Ro=117,55
H-80 18 - (bez nazwy)
proj. wod. ø40 Ro=117,31
B - N
proj. wod. ø40 Ro=117,21
B - N
TEGRA 1000 ze stożkiem
D400 ze st. żelbet. pierśc. odc. wł. żel.z 2 ryg.
119,00
115,85
3,15
118,90
115,73
3,17
119,00
115,58
3,42
118,90
115,42
3,48
118,90
115,24
3,66
39,84
51,78
50,92
59,67
46,22
496,61
536,44
588,22
639,14
698,81
S25
S24
S23
S22
S21

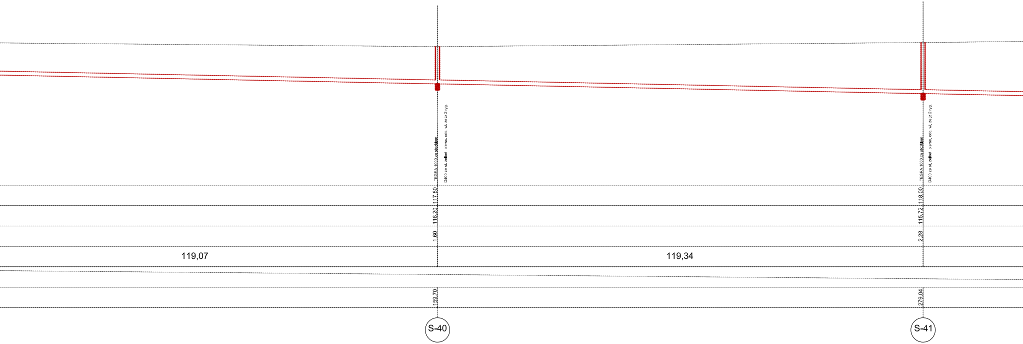
TEGRA 1000 ze stożkiem
D400 ze st. żelbet. pierśc. odc. wł. żel.z 2 ryg.
117,80
116,20
1,60
119,07
159,70
S-40
TEGRA 1000 ze stożkiem
D400 ze st. żelbet. pierśc. odc. wł. żel.z 2 ryg.
118,00
115,72
2,28
119,34
279,04
S-41

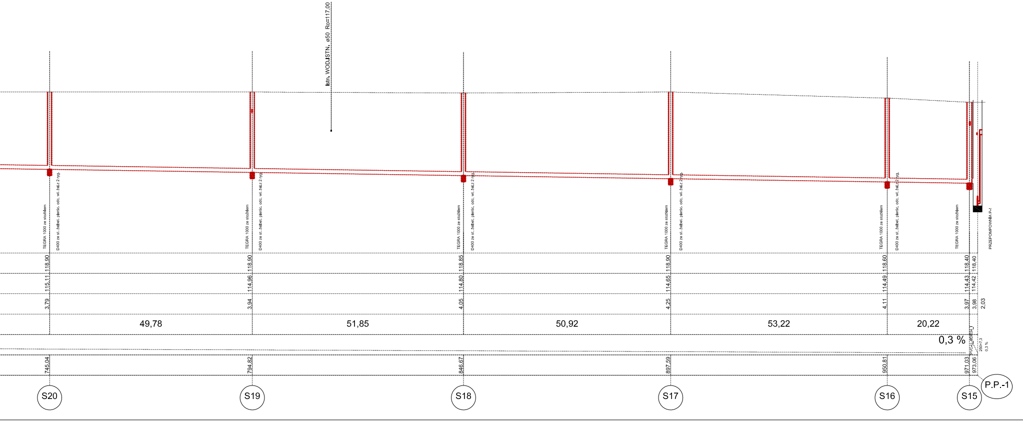
Istn. WOD.ISTN. ø50 Ro=117,00
TEGRA 1000 ze stożkiem
D400 ze st. żelbet. pierśc. odc. wł. żel.z 2 ryg.
118,90
115,11
3,79
745,04
S20
49,78
TEGRA 1000 ze stożkiem
D400 ze st. żelbet. pierśc. odc. wł. żel.z 2 ryg.
118,90
114,96
3,94
794,82
S19
51,85
TEGRA 1000 ze stożkiem
D400 ze st. żelbet. pierśc. odc. wł. żel.z 2 ryg.
118,85
114,80
4,05
846,67
S18
50,92
TEGRA 1000 ze stożkiem
D400 ze st. żelbet. pierśc. odc. wł. żel.z 2 ryg.
118,90
114,65
4,25
897,59
S17
53,22
TEGRA 1000 ze stożkiem
D400 ze st. żelbet. pierśc. odc. wł. żel.z 2 ryg.
118,60
114,49
4,11
950,81
S16
20,22
0,3 %
TEGRA 1000 ze stożkiem
118,40
114,43
3,97
971,03
S15
PRZEPOMPOWNIA P-1
118,40
114,42
3,98
2,03
PVC-U SDR34
250×7,3
0,3 %
973,06
P.P.-1

PROJEKTOWAŁ nr.upr.	ANDRZEJ.BOROWSKI 64/80/OL,514/94/OL		Data 04.2008
SPRAWDZIŁ nr.upr.	MGR.INZ.KRZYSZTOF.NOSEK 234/92/OL		Skala 1:1000
TEMAT RYSUNEK	SIEĆ I PRZYŁACZA WODY I KANALIZACJI SANITARNEJ PROFIL		
ADRES	m. ŁUPKI GMINA PISZ		8

KANALIZACJA SANITARNA GRAWITACYJNA

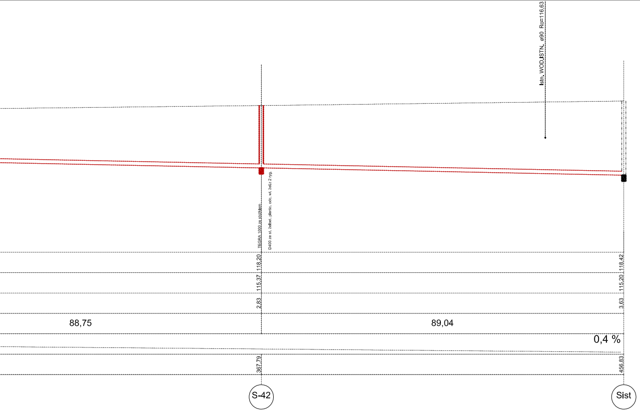
Istn. WOD.ISTN. ø90 Rc=116,63
TEGRA 1000 ze stożkiem
D400 ze st. żelbet. pierśc. odc. wł. żel.z 2 ryg.
118,20
115,37
2,83
118,42
115,20
3,63
88,75
89,04
0,4 %
367,79
456,83
S-42
Sist

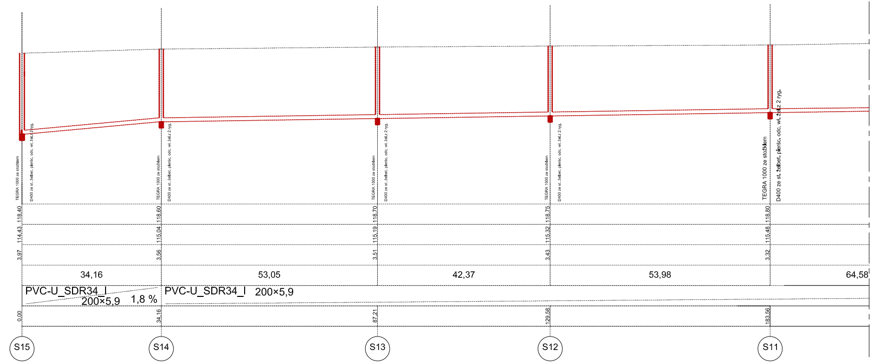
TEGRA 1000 ze stożkiem
D400 ze st. żelbet. pierśc. odc. wł. żel.z 2 ryg.
118,40
114,43
3,97
118,60
115,04
3,56
118,70
115,19
3,51
118,75
115,32
3,43
118,80
115,48
3,32
34,16
53,05
42,37
53,98
64,58
PVC-U_SDR34_I 200×5,9
1,8 %
PVC-U_SDR34_I 200×5,9
0,00
34,16
87,21
129,58
183,56
S15
S14
S13
S12
S11