


ZAKRES PRAC	
Montaż latarni stylizowanych ST3/147	kpl. 43
Montaż latarni stylizowanych ST3/146	kpl. 6
Montaż prefabrykowanego fundamentu F 100A	szkl. 49
Montaż kabla YKY 4x16 mm²	m. 1345,5
Przebudowa szafki oświetleniowej	kpl. 1
Przepusty kablowe SRS110	m. 26
Przepusty kablowe DVK75	m. 256,5

istn. SO- 448

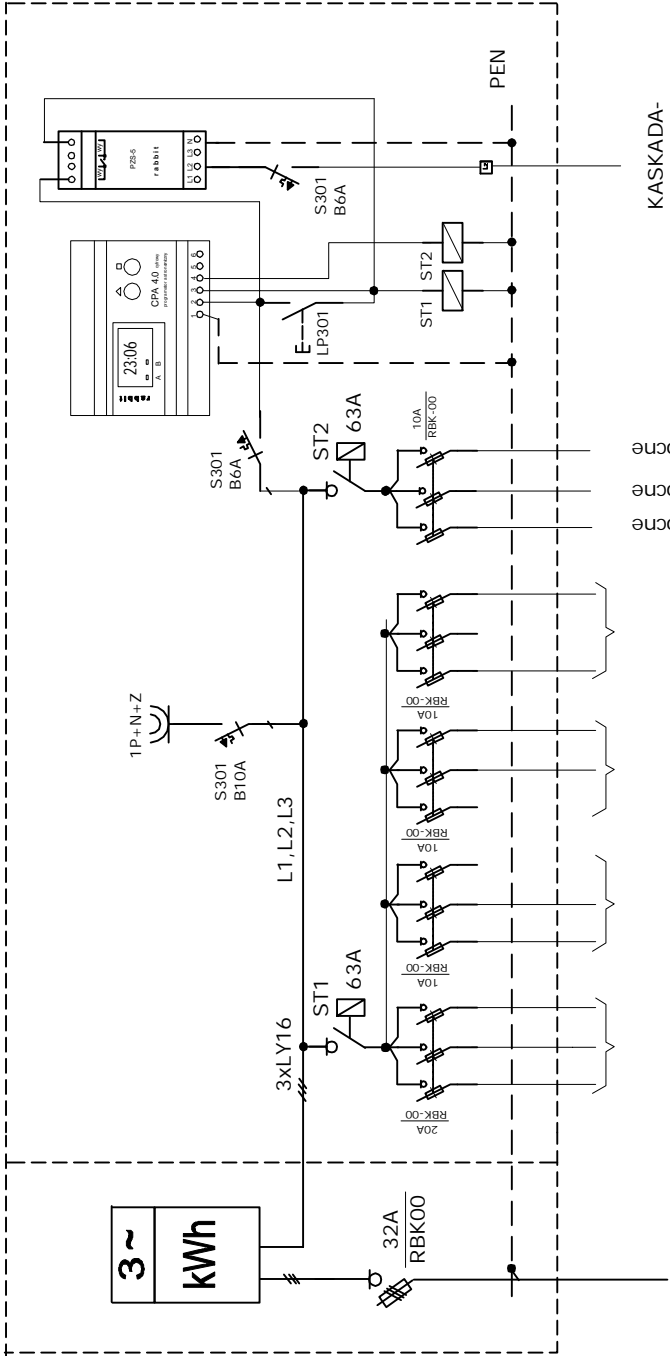


istn. YAKY4x35mm²  
L=8m


proj. YKY 4x16mm² - obw. 1 - opr. całonocne  
proj. YKY 4x16mm² - obw. 2 - opr. całonocne  
proj. YKY 4x16mm² - obw. 3 - opr. całonocne  
proj. YKY 4x16mm² - obw. 1 - opr. północne  
proj. YKY 4x16mm² - obw. 2 - opr. północne  
proj. YKY 4x16mm² - obw. 3 - opr. północne

istn. obw. oświetleniowe

zasi. z istn. SO- 448

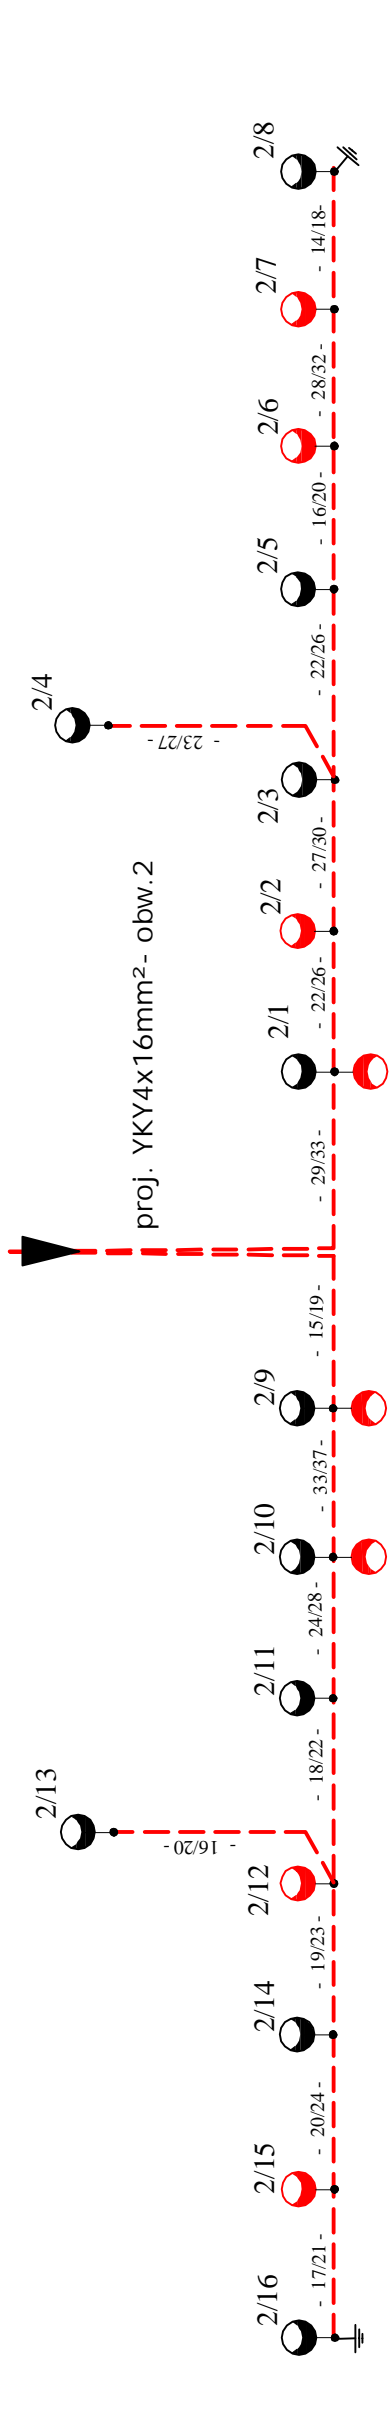

zasil. z istn. SO- 448

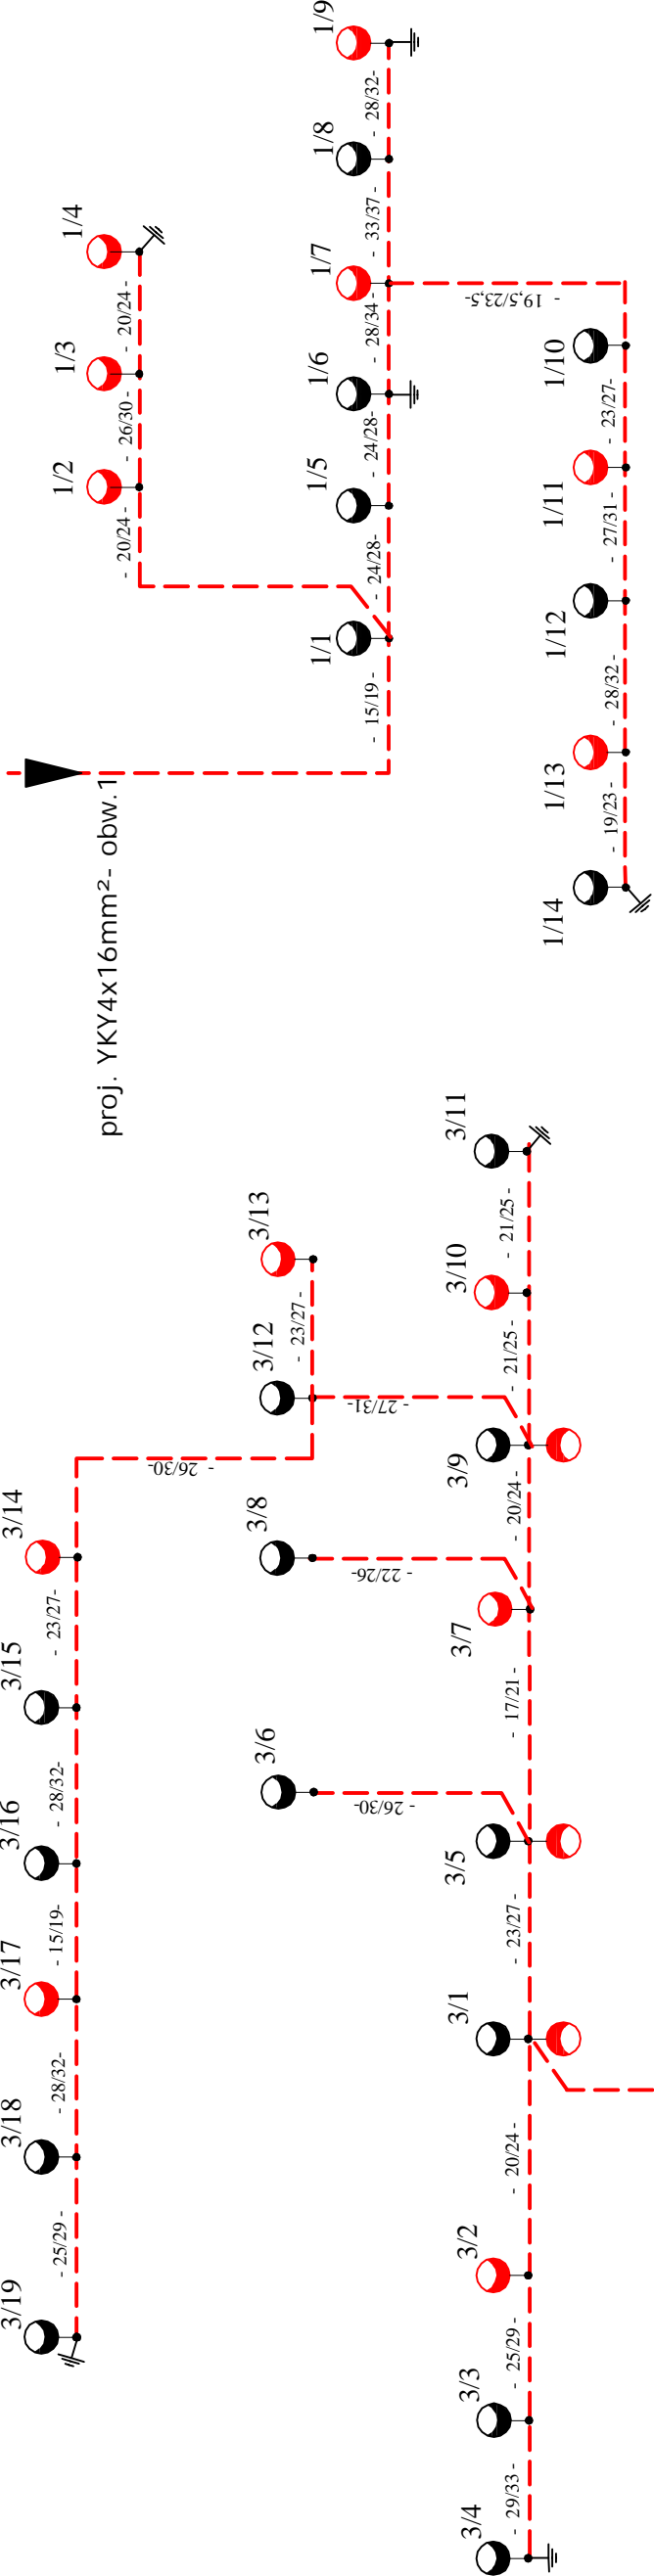

proj. YKY4x16mm²- obw. 3

zasil. z istn. SO- 448

- oprawa oświetlenia północnego
- oprawa oświetlenia całonocnego

INWESTOR: GMINA PIŚZ 12-200 PIŚZ UL. GIZEWIUSZA 5	OBIEKT: Budowa oświetlenia terenów osiedlowych przy ulicy Matejki oraz ulicy Lipowej w Piśzu . .
Nazwa rysunku	SCHEMAT IDEOWY ZASILANIA szafki oświetleniowej SO-448 przy ul. Matejki
Projektant:	mgr inż. Piotr Ciotrowski
Data 2009r Skala 1:500	STADIUM: BUDOWLANO - WYKONAWCZY
	Rys: <b>E-4</b>