


Przekrój normalny jezdni w km 0+005

Skala 1:50

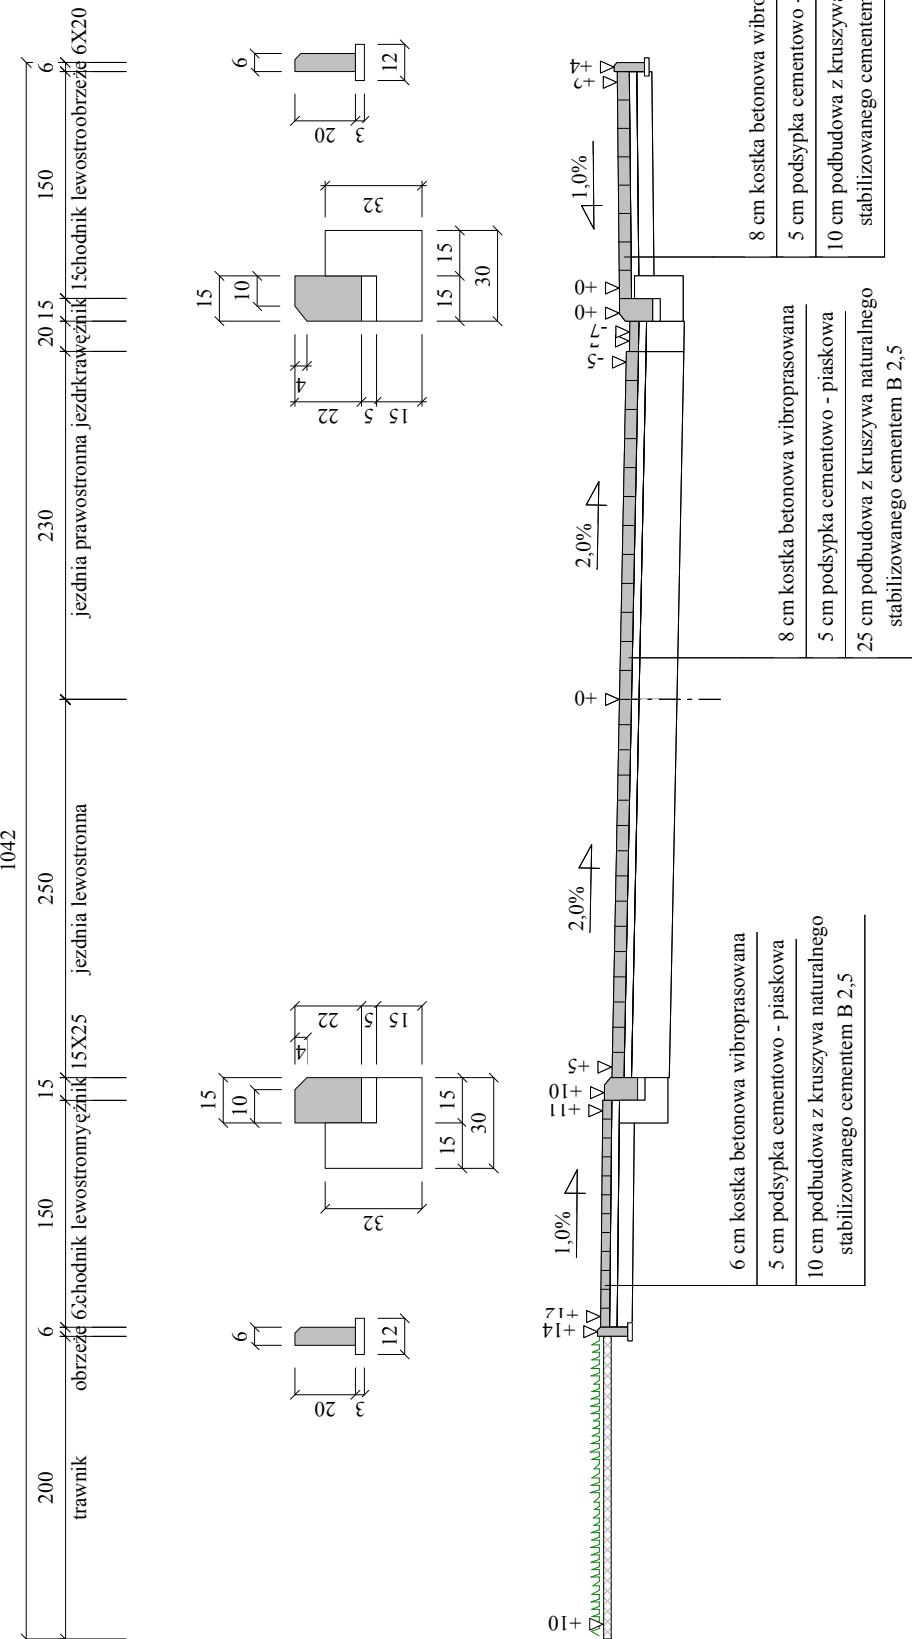

Wykonawca	Przedsiębiorstwo Inżynierii Komunalnej "PIK" - mgr inż. Krzysztof Bronisław Leniec, 12-200 Pisz, Maldanin 18A, tel. 508 265-750		
Inwestor	GMINA PISZ		
Obiekt	Budowa ulicy Agrestowej w Piszu		
Nazwa rysunku	Przekrój normalny	Rysunek nr 3.1.	
Opracował			Załącznik nr 1
Projektował	mgr inż. Krzysztof Leniec	Uprawnienia SUW - 16/91	Skala 1:50:50
Sprawdził		Uprawnienia	Data 02.06.2009 r.