

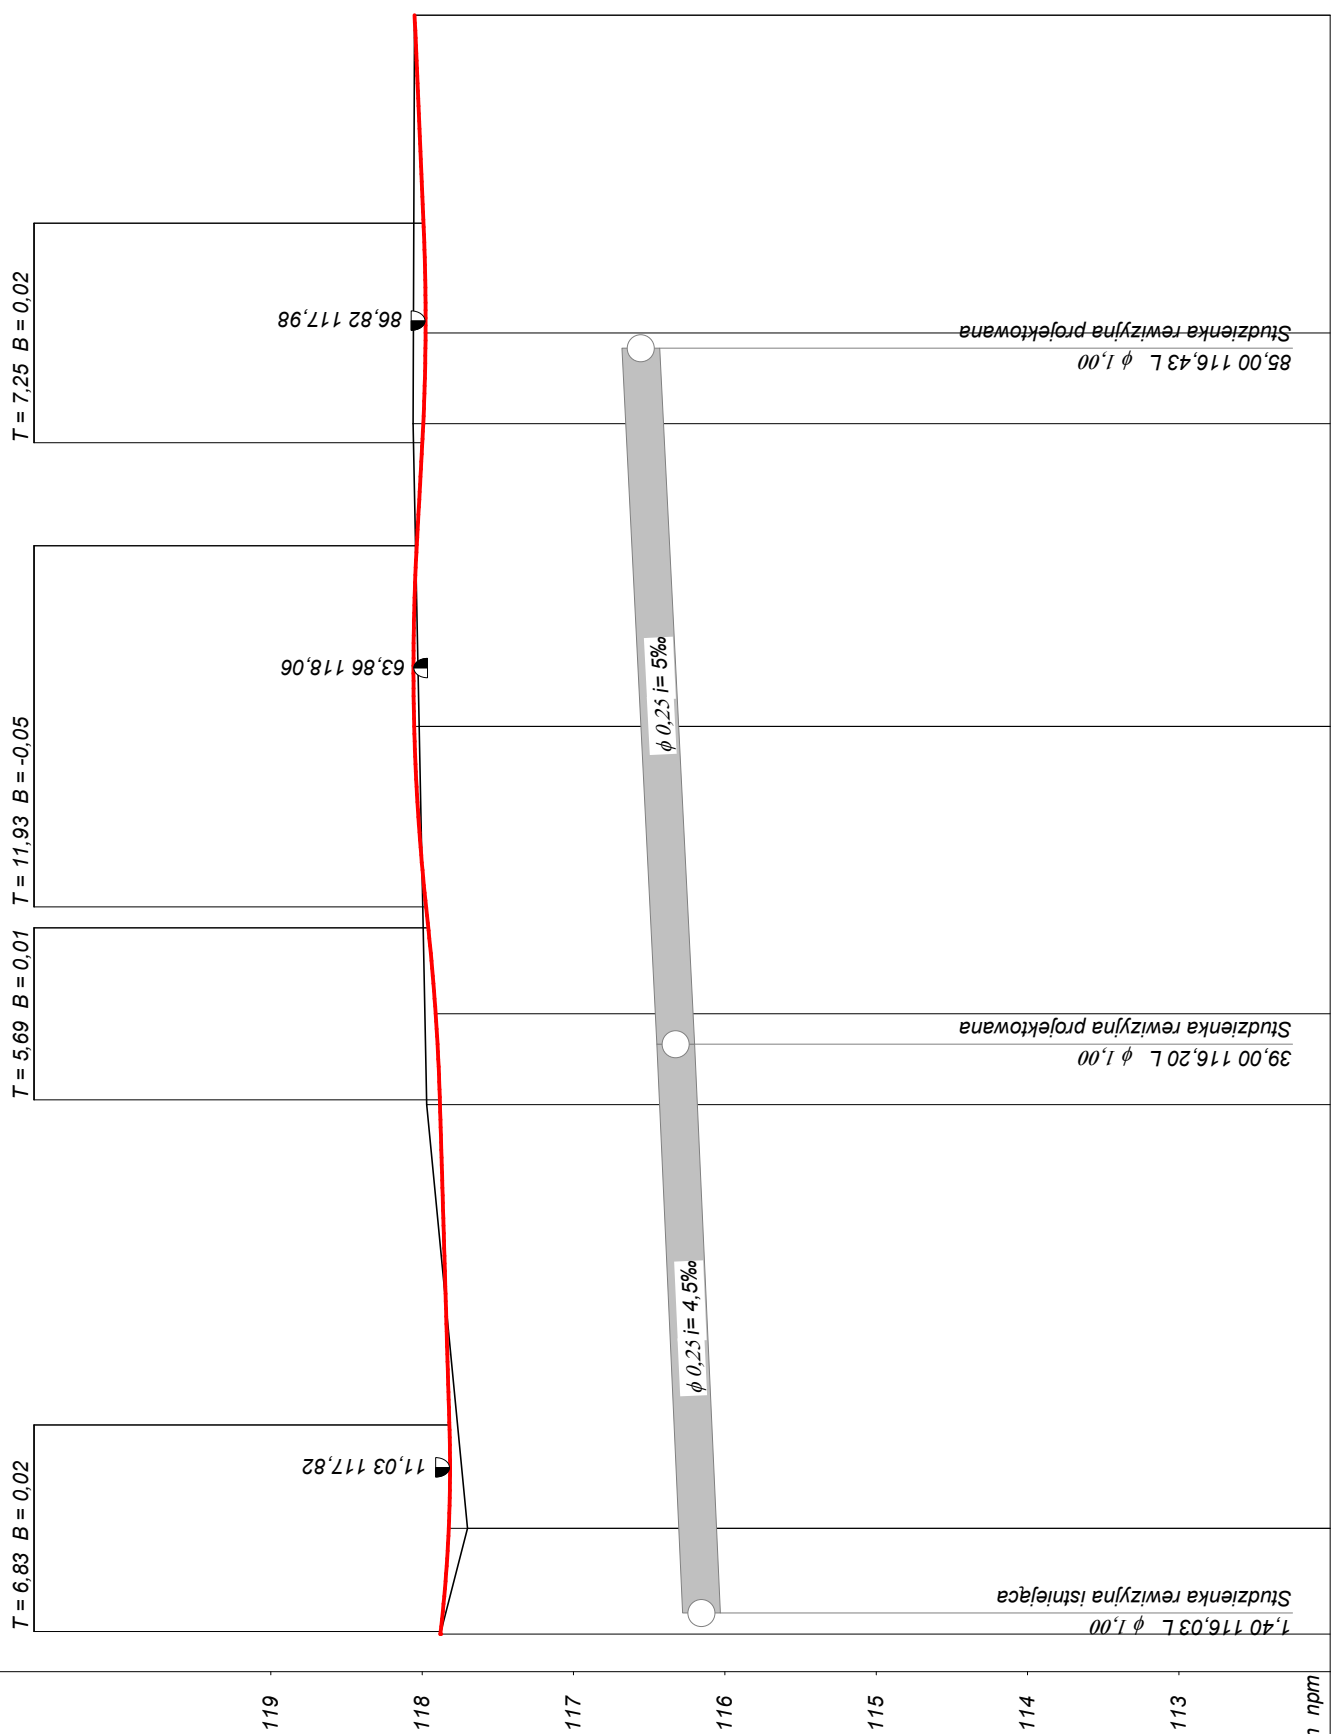
Skala 1:50:500

Legenda:

- Teren (stan istniejący)
- Niveleta
- ▼ Ekstremum łuku pionowego
- Kanał deszcz. projektowany

Obiekt:
Budowa ulicy Klonowej w Pleszu na działkach nr 287

P.P. 112,00 m nrm

[illegible]

Wykonawca	Przedsiębiorstwo Inżynierii Komunalnej "PIK" - mgr inż. Krzysztof Bronisław Leniec, 12-200 Pisz, Mالدانين 18A, tel. 508 265-750				
Inwestor	GMINA W PISZU		Budowa ulicy Klonowej w Piszو na działkach nr 287		
		Umowa			
Nazwa rysunku	Przekrój podłużny				
	Rysunek nr 2				
Opracował	mgr inż. Krzysztof Leniec				
Projektował	mgr inż. Krzysztof Leniec		SUW - 16/91		
Sprawdził					
	Data 20.06.2009 r.	Skala 1:50:500			
		Załączników brak			