


OCZYSZCZALNIA W PISZU

SCHEMAT TECHNOLOGICZNY GOSPODARKI ŚCIEKOWEJ

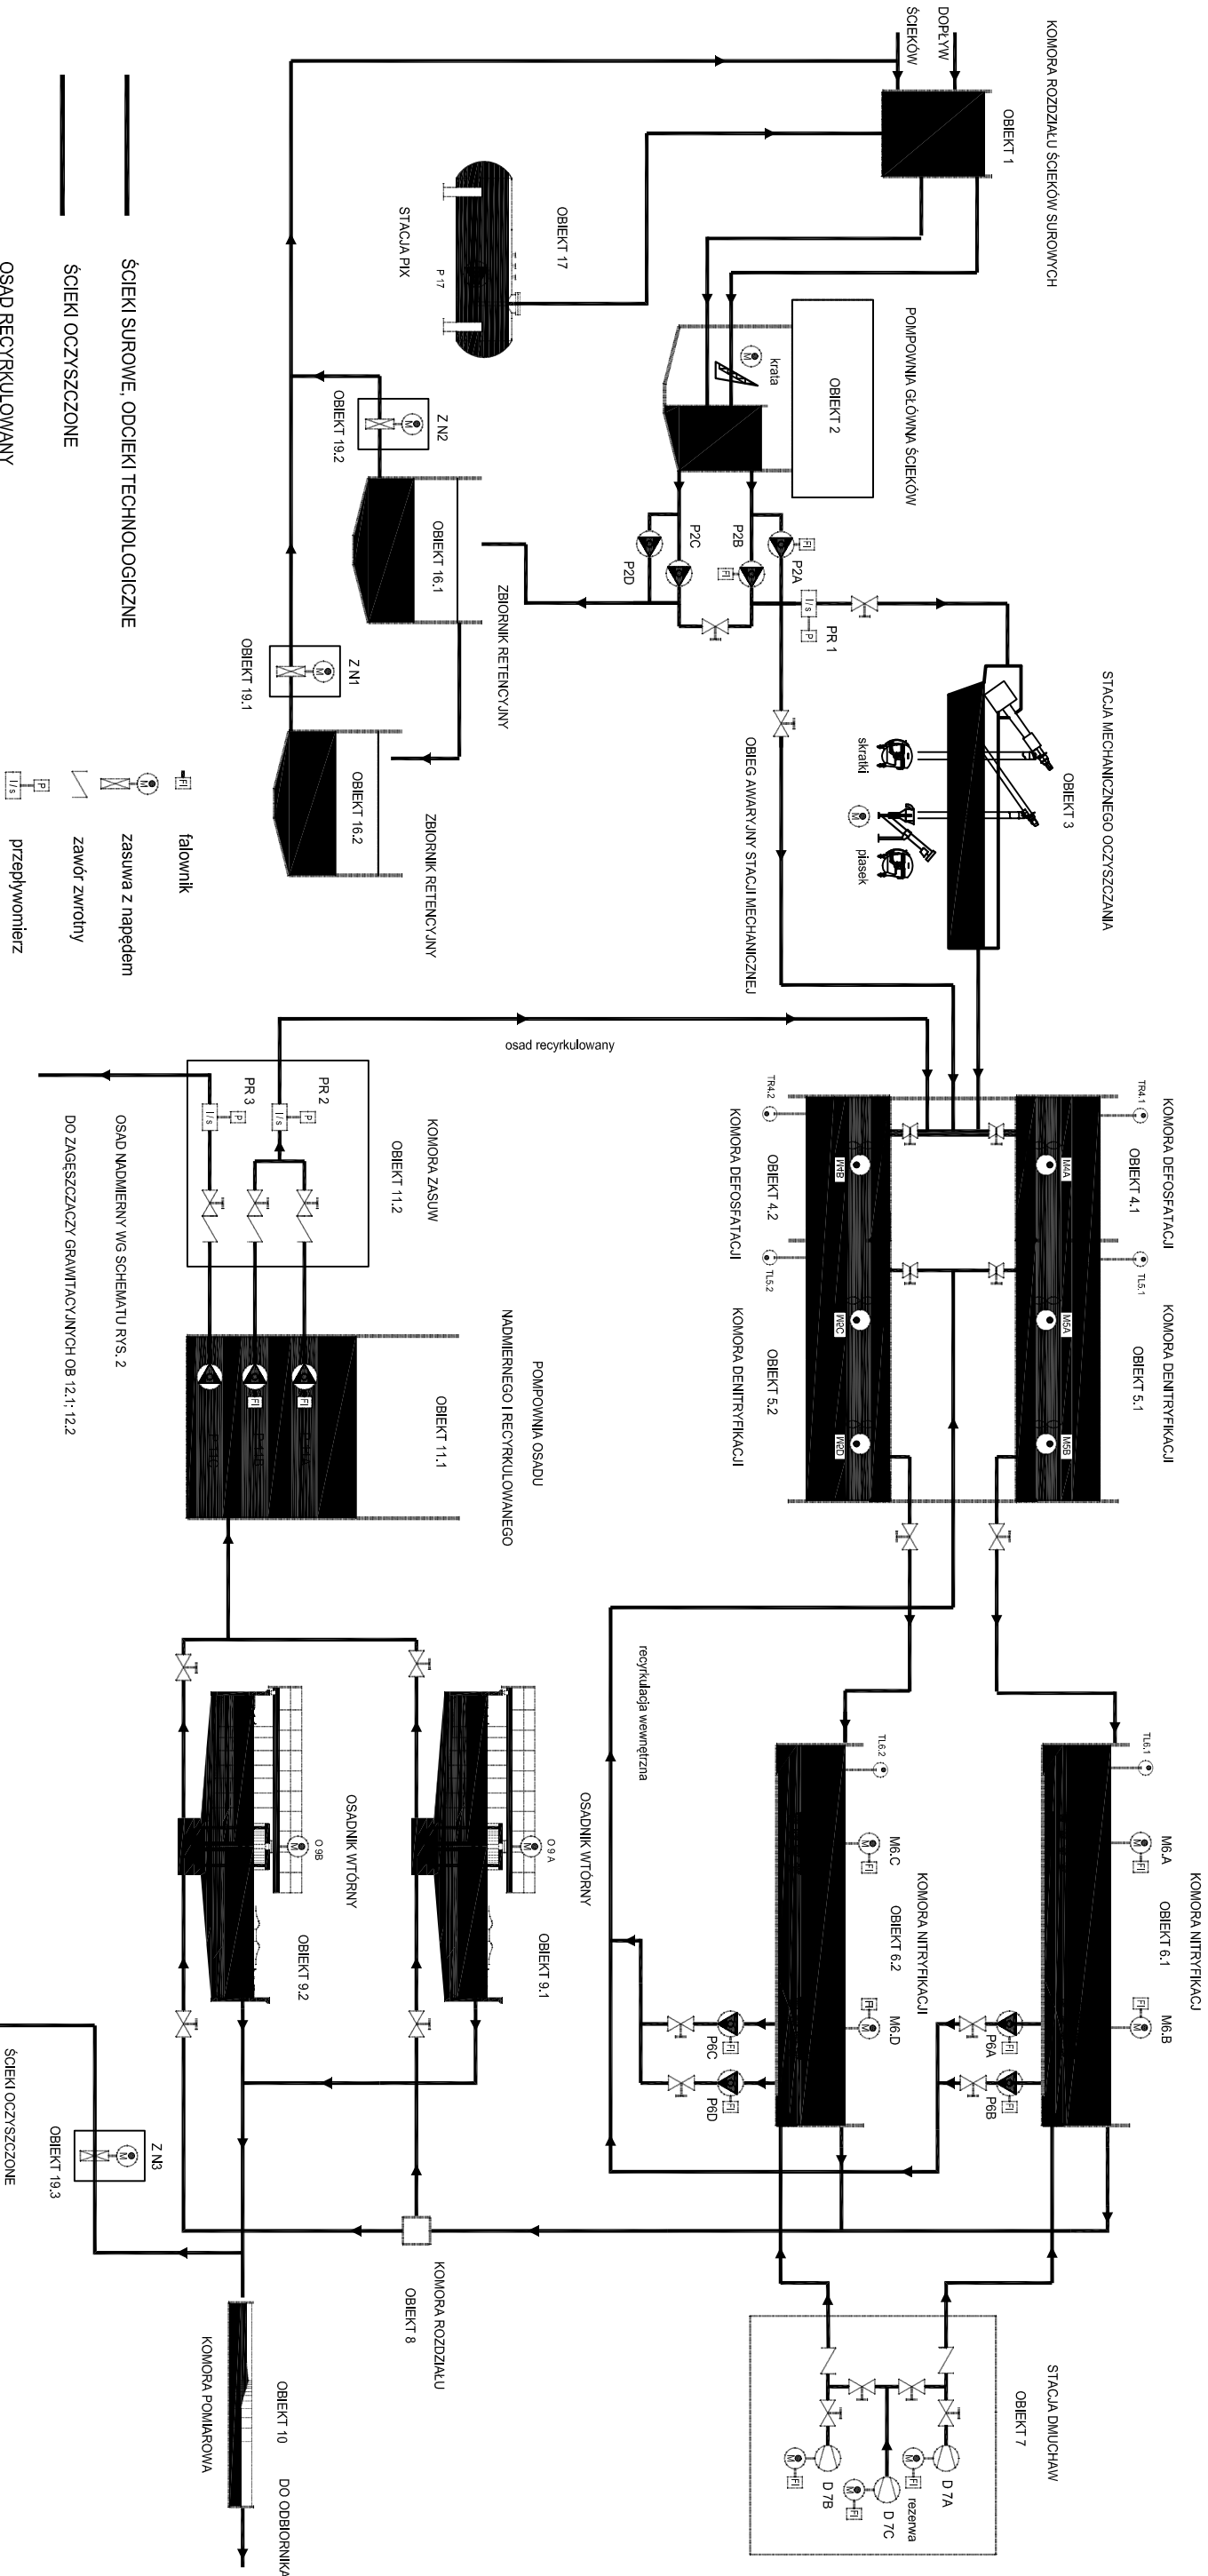

PROEKO		BIURO PROJEKTOWO-BADAWCZE S.C.	
Typ i rys.: SCHEMAT TECHNOLOGICZNY GOSPODARKI ŚCIEKOWEJ		u. Updno 2/2, 13-668 Białystok	
Objekt:	Oczyszczalnia w Pisz	Skala:	
Stadium:	Projekt wykonawczy – technologia	Data:	15.03.2009
Autorzy: /Redpis/	dr inż. Jacek Leszczyński – współpraca Wojciech Węgrzynowicz dr inż. Dorota Węgrzynowicz w spec. Instalacje sanitarne dr inż. Lech Dziński upr.bud. Nr Bk. 171/96 w spec. inżynieria sanitarna	Nr rys.:	10
Sprawdził: /Redpis/			