


Obiekt nr 3 STACJA MECHANICZNEGO OCZYSZCZANIA ŚCIEKÓW

Obiekt nr 4.1; 4.2; KOMORY BEZTLENOWE (Defosfatacji)

Obiekt nr 5.1; 5.2 KOMORY NIEDOTLENIONE (Denitryfikacji)

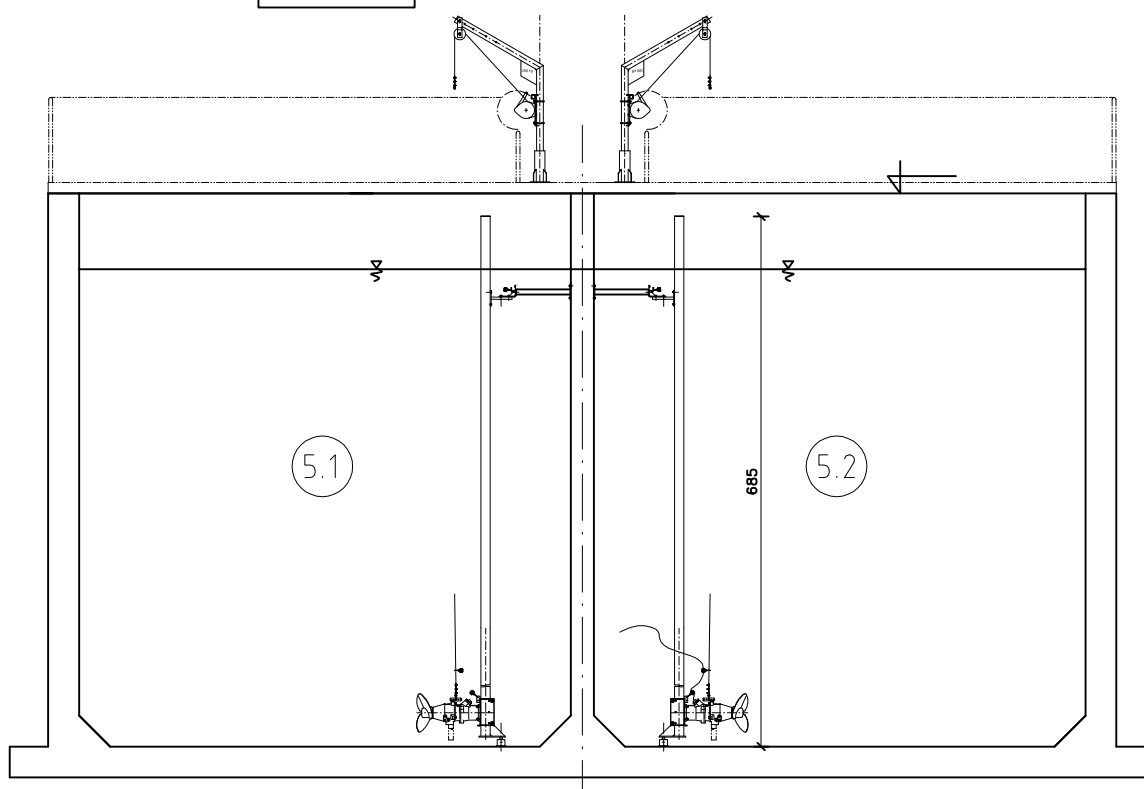

PROEKO		BIURO PROJEKTOWO-BADAWCZE S.C. u. Upadnia 2/2; 15-668 Białystok	
Tytuł rys.: Obiekt nr 3; 4.1; 4.2; 5.1; 5.2 - rzut i przekroje			
Obiekt:		Oczyszczalnia w Piszcu	Skala: 1:50
Stadium:		Projekt wykonawczy - technologia	Data: 15.03.2009
Autorzy: /Podpis/		dr inż. Jacek Leszczyński - współpraca	Nr rys.: 3
		dr inż. Dariusz Wawrentowicz upr.bud. Nr Bz. 31/96 w spec. Instalacje sanitarne	
Sprawdził: /Podpis/		dr inż. Lech Dzieńcis upr.bud. Nr Bz. 171/86	