



A--A

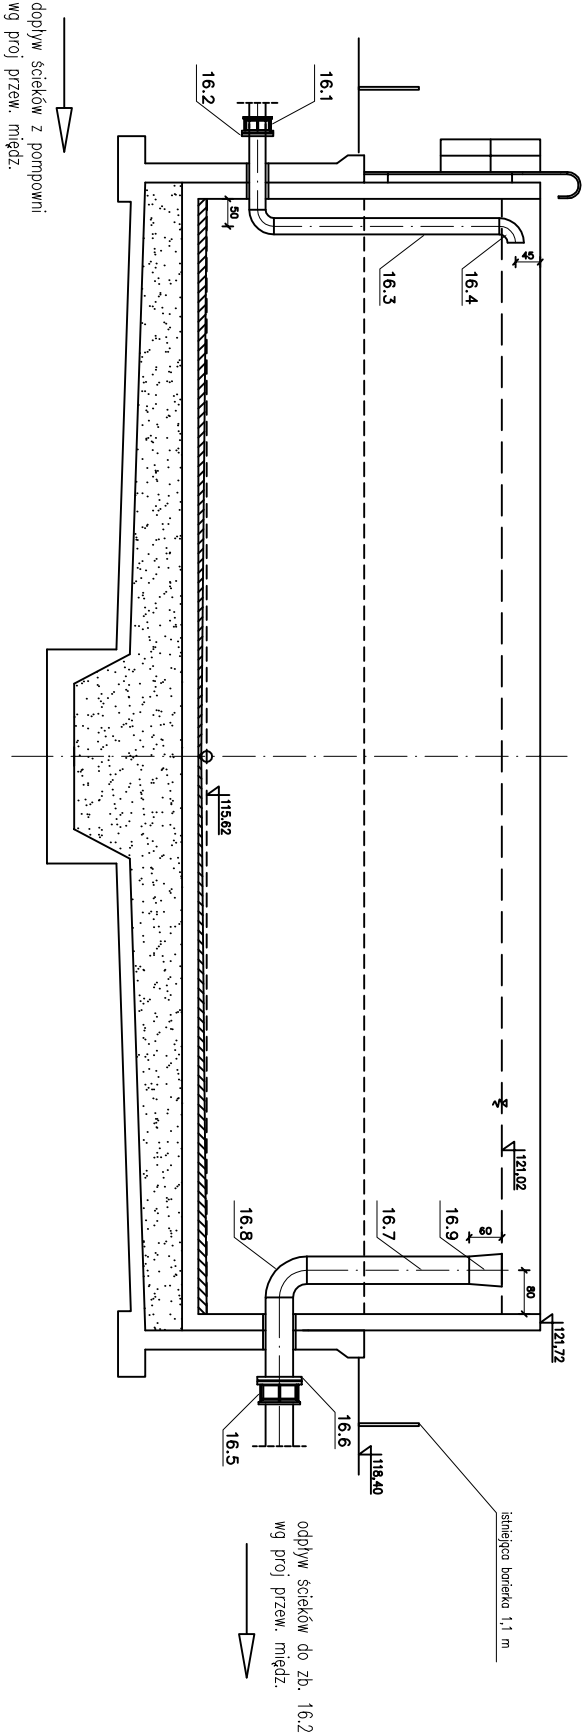


OBIEKT 0.21 ISTNIEJĄCY OSADNIK RADIALNY – STAN AKTUALNY

wymagane prace adaptacyjne

RZUT

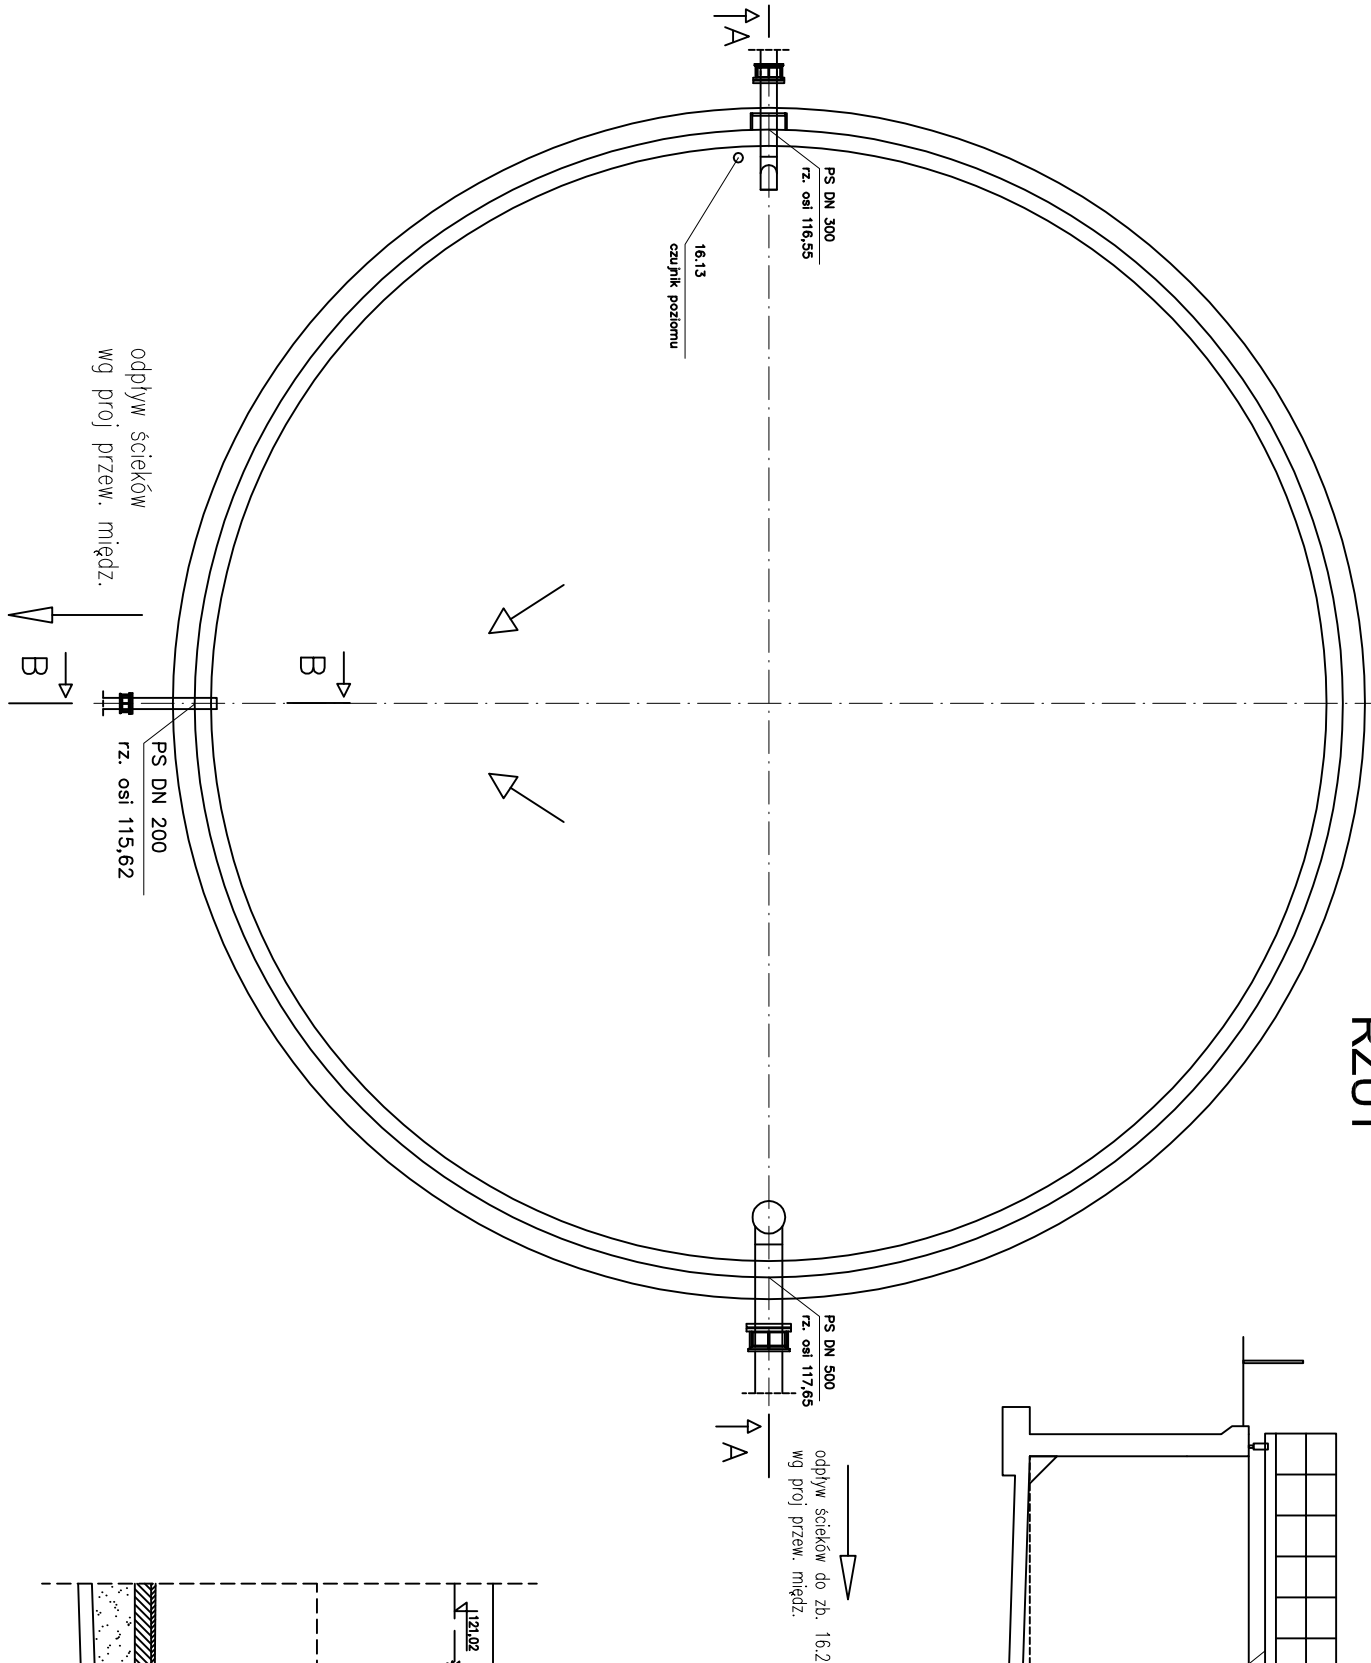

B--B

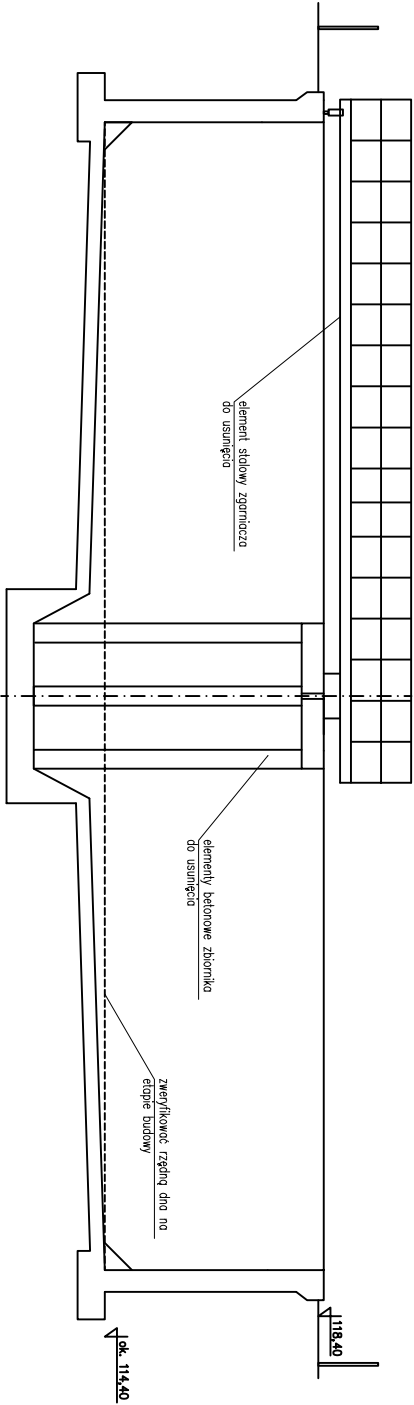

PROEKO				BIURO PROJEKTOWO-BADAWCZE S.C.	
Tytuł rys.: Obiekt nr 16.1 Zbiornik retencyjny				u. Upolna 2/2, 15-668 Białystok	
Obiekt: Oczyszczalnia w Piszcu				Skala: 1:100	
Studium: Projekt wykonawczy w Piszcu				Data: 15.03.2009	
Autorzy: /Podpis/		dr inż. Jacek Leszczyński		Nr rys.: 13	
Sprawdził: /Podpis/		dr inż. Doruż Wawrentowicz			
		w spec. Instalacje sanitarne			
		dr inż. Lech Dzienis			
		w spec. Instalacje sanitarne			
		upr.bud. Nr Bt. 171/86			