


Komory zasuw z napędem elektrycznym obiekt 19.1; 19.2; 19.3

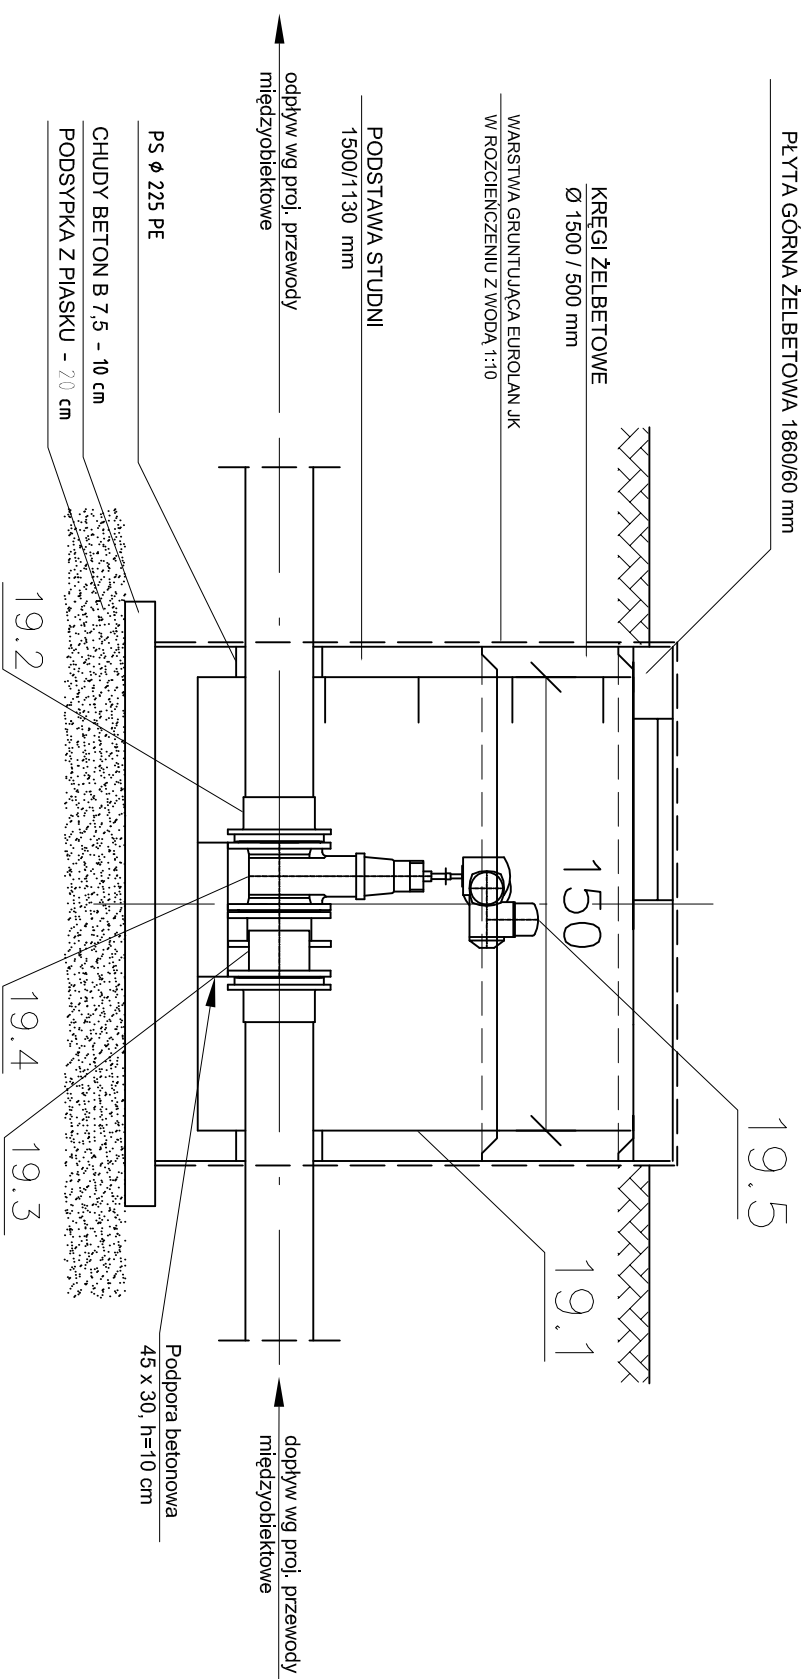

down

rzędne wg projektu przewody międzyobwiktowe
ilość kręgów dostosować wg rzędnej

<h1>PROEKO</h1> <p>BIURO PROJEKTOWO-BADAWCZE S.C. u. Upolna 2/2; 15-668 Białystok</p>	
<p>Tytuł rys.: Objekt nr 19.1; 19.2; 19.3 komory zasuw z napędem el.</p>	
<p>Objekt: Oczyszczalnia w Piszu</p>	<p>Skala: 1:25</p>
<p>Stadium: Projekt wykonawczy – technologia</p>	<p>Data: 15.03.2009</p>
<p>Autorzy: /Podpis/</p> <p>dr inż. Jacek Leszczyński – współpraca</p>	<p>Nr rys.: 14</p>
<p>Sprawdził: /Podpis/</p> <p>dr inż. Lech Dzienis upr.bud. Nr Bk 171/86 w spec. Inżynieria sanitarna</p>	