



A-A
1:25

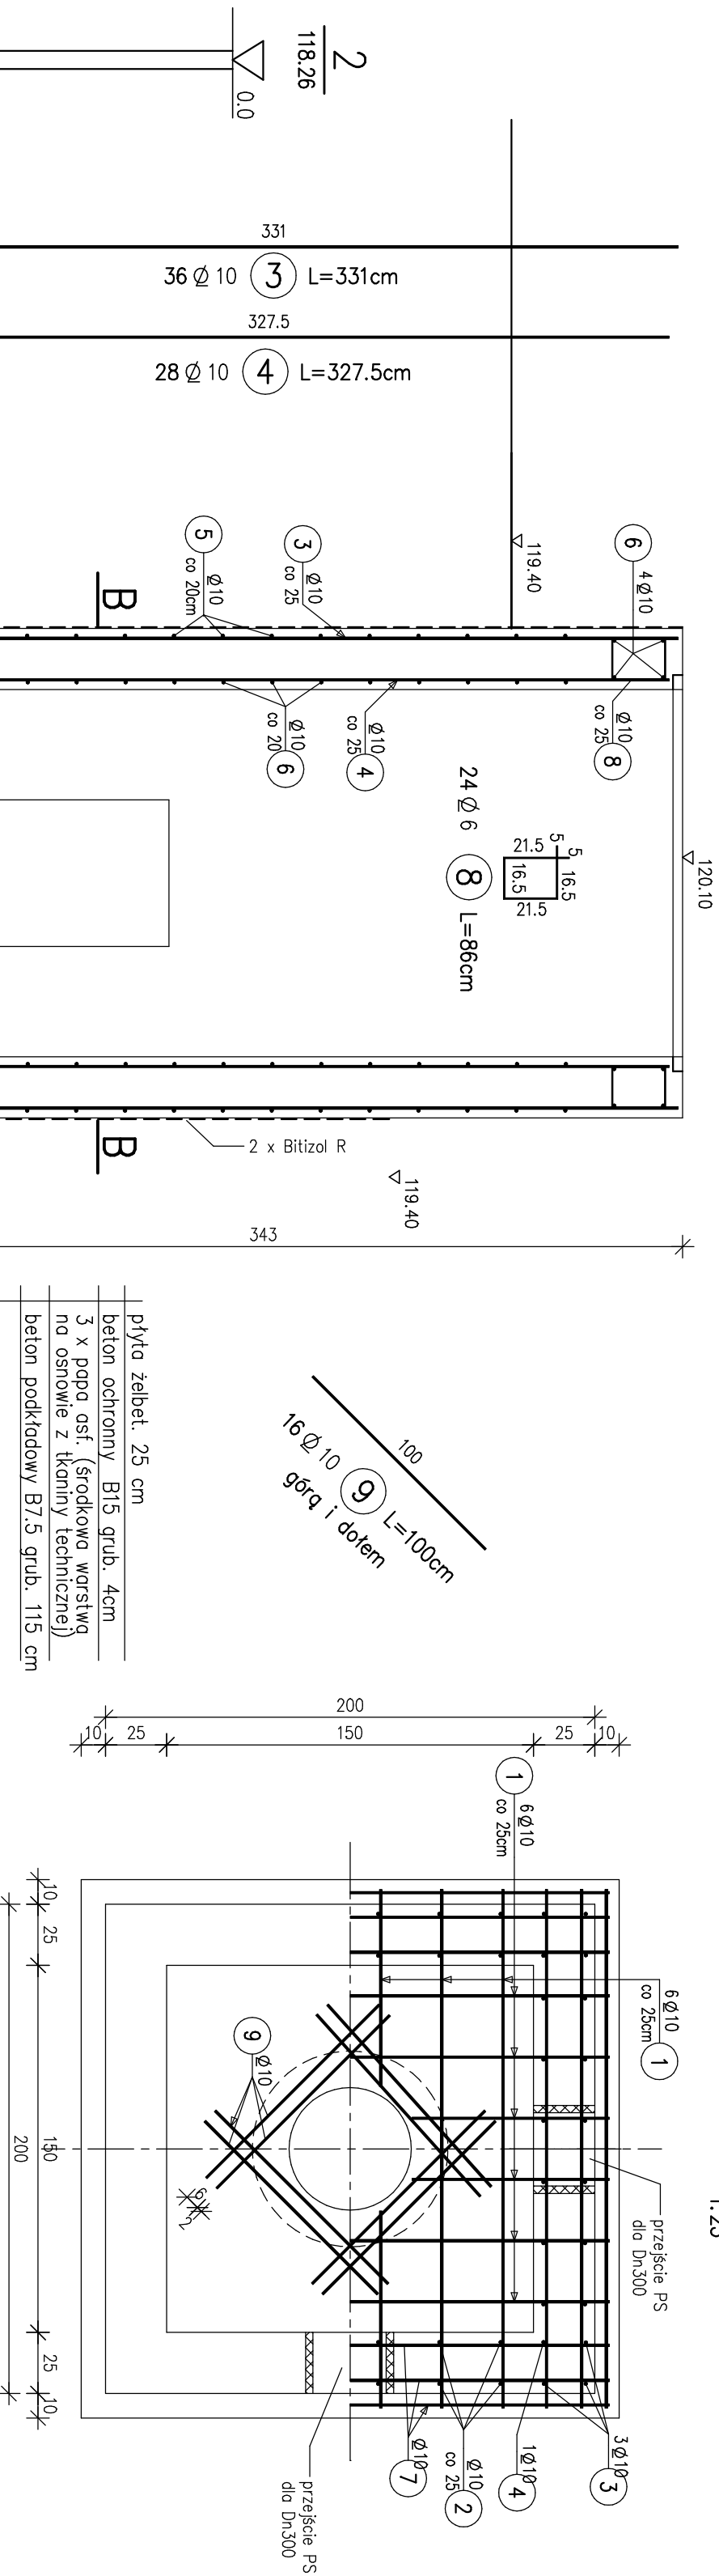

WYKAZ ZBROJENIA					
Nazwa elementu:		Wykonanie	Masa 1 elementu:	Masa całkowita:	
KOM		1 szt.	402 kg	402 kg	
Nr pręta	Średnica	Liczba	Długość	Długość ogólna [m]	
	[mm]	[szt]	[cm]	A-I/II' A-I/II'	Uwagi
1	Ø10	12	443	Ø6 Ø10	
2	Ø10	24	156		
3	Ø10	36	331		
4	Ø10	28	327.5		
5	Ø10	30	427		
6	Ø10	76	194		
7	Ø10	24	212		
8	Ø6	24	86	20.64	
9	Ø10	16	100		górg i dołem
Długość razem			[m]	20.64	643.88
Masa jednostkowa			[kg/m]	0.222	0.617
Masa razem			[kg]	4.6	397.3
Masa ogólna			[kg]	402	

KOMORA ROZDZIAŁU 1:25

BETON B25 W4
STAL BSt500S, St0

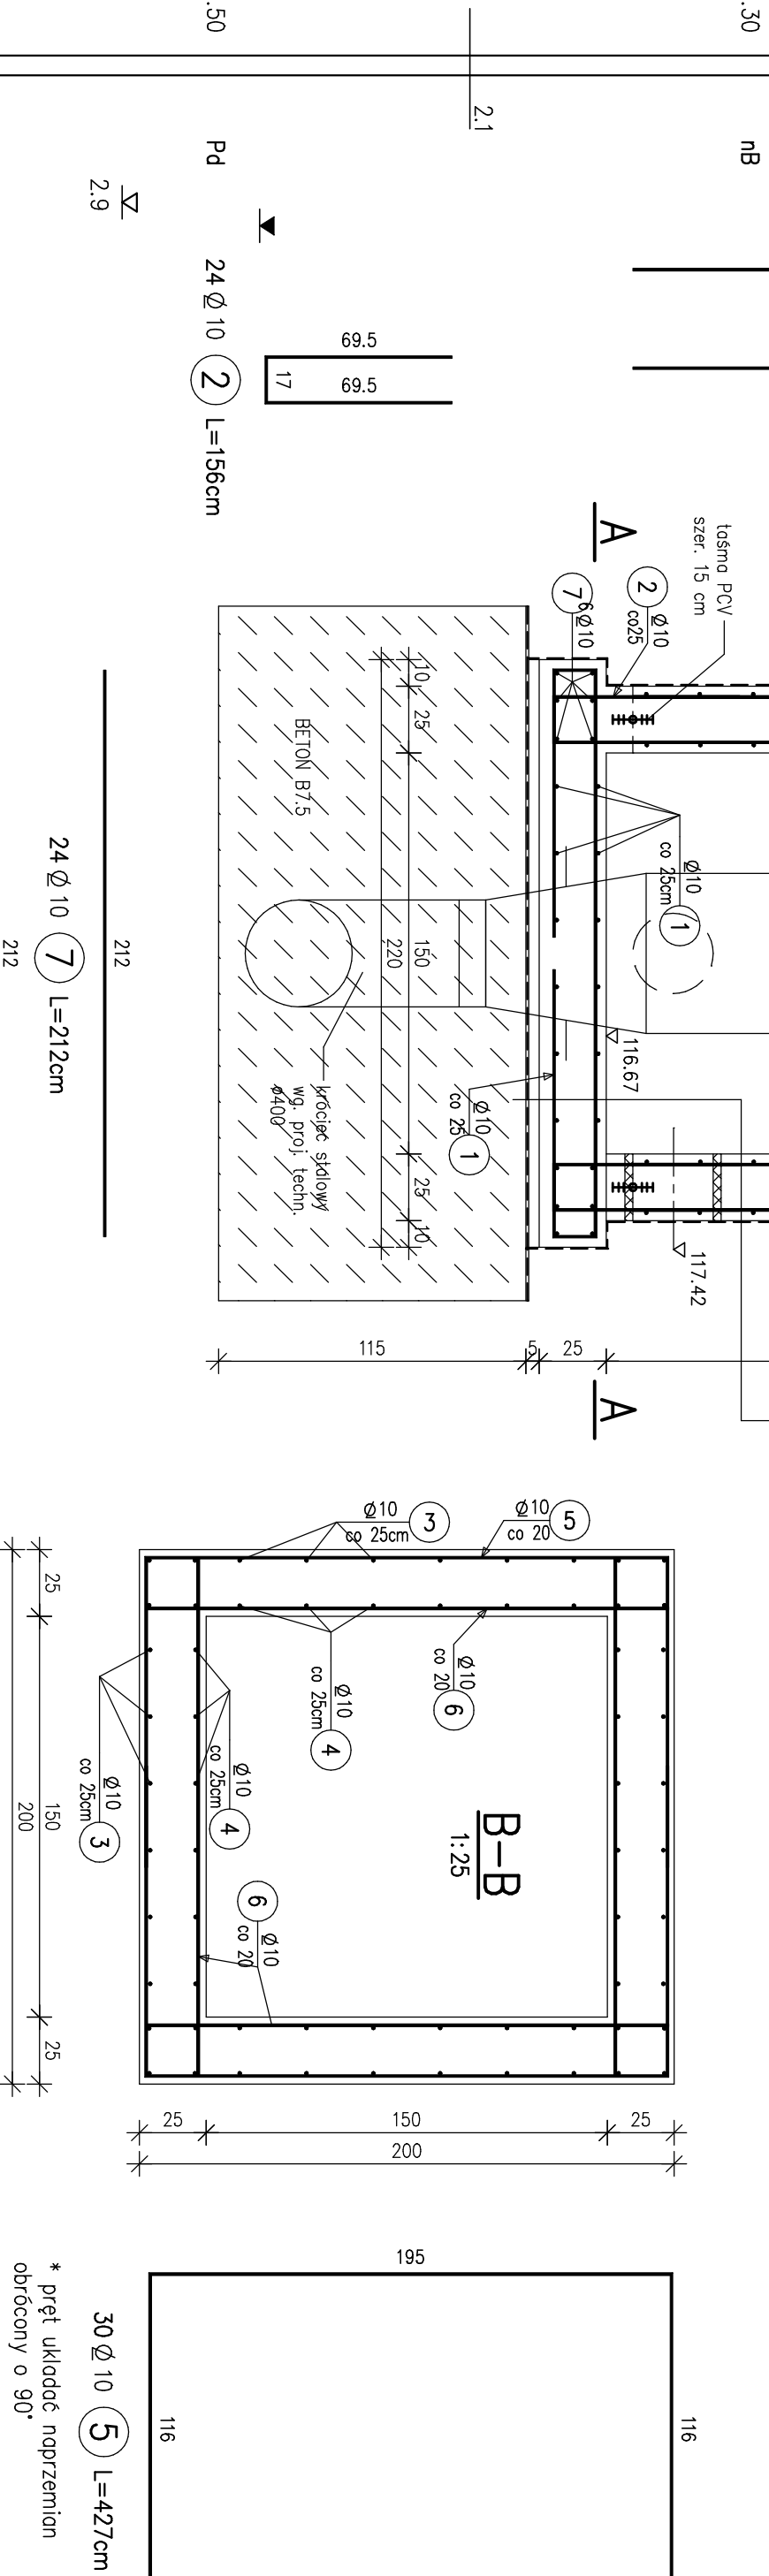

* pręt ułożyć naprzemian
obrócony o 90°

PROEKO

BIURO PROJEKTOWO – BADAWCZE S.C.
15–668 BIAŁYSTOK ul. Upolna 2/2

Przebudowa z rozbudową oczyszczalni ścieków w Piszcu – Komora rozdzielu ścieków oczyszczonych – ob. Nr8			
Treść rysunku: Komora rozdzielu			
Opracował:	mgr inż. Stanisław Trosko nr upr. Bt./102/79	31.12.08	stadium: pof. wyk.
Współpraca:	mgr inż. Anna Trosko	31.12.08	Nr rys. U–
Sprawdzący:	inż. Jęzzy Luchiniuk nr upr. Bt. 179/82	31.12.08	Nr rys. 5