


ścieki surowe

PRZEWODY 2-4 , 2-3 , 3-K3 ist.

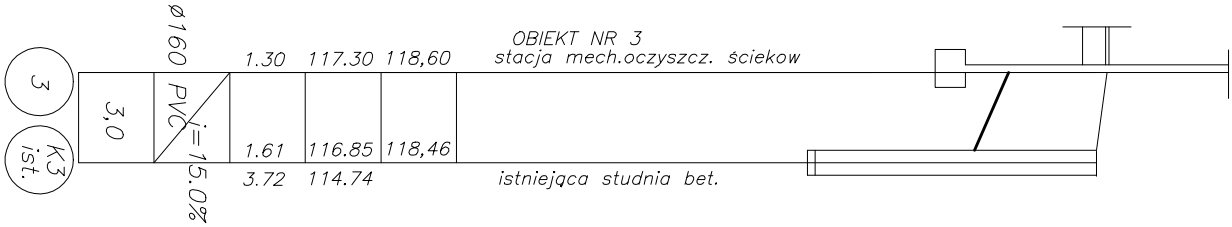

PROEKO			BIURO PROJEKTOWO-BADAWCZE W BIAŁYMSTOKU	
Tytuł: Profil kanału ścieków surowych na odcinku 2-4, 2-3, 3-K3 ist				Skala: 1:100/250
Obiekt: Oczyszczalnia w m. Pisz				Data: 15.03.2009
Stadium: Projekt wykonawczy		Podpis:		Nr rys: 1
Autorzy:	dr inż. Dariusz Wawrniowicz upr.bud. do proj. w spec.: Instalacyjnej sanitarniej Bz.51/08			
	mgr inż. J. Żukowski			
Sprawdz.:	dr inż. Lech Dzięcis			
	upr.projektant w spec.: Inżyniera sanitarna Nr Bz. 171/08			