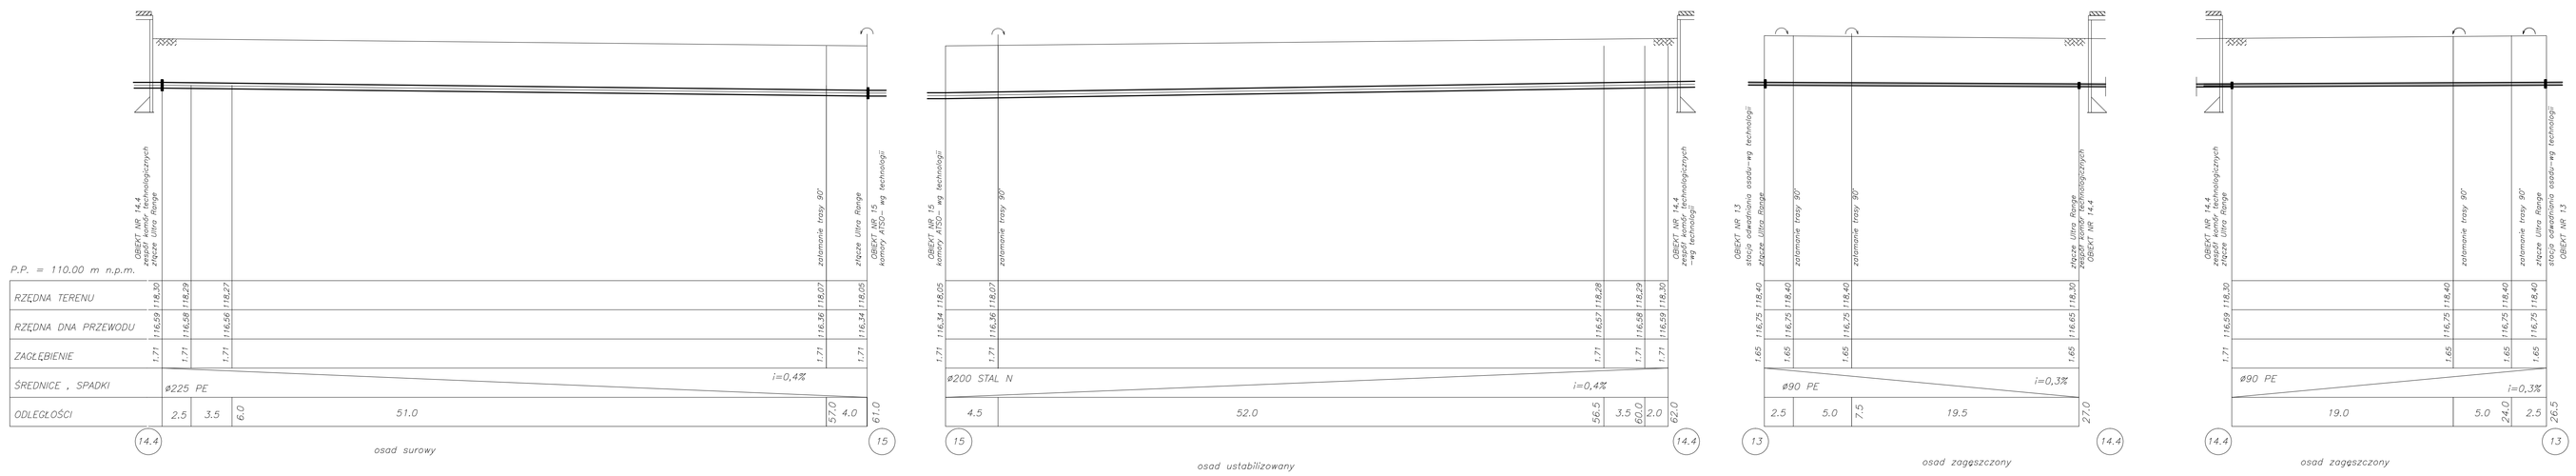

PRZEWODY 14.4–15 , 15–14.4 , 13–14.4

PROEKO BIURO PROJEKTOWO-BADAWCZE W BIAŁYMSTOKU			
Tytuł: Profil kanału osadów na odcinku 14.4-15 , 15-14.4 ,13-14.4 , 14.4-13			Skala: 1:100/250
Obiekt: Oczyszczalnia w m. Pisz			Data: 15.03.2009
Stadium: Projekt wykonawczy		Podpis:	
Autorzy:	dr inż. Dariusz Wawrzeńkiewicz upr.bud. do proj. w spec.: instalacyjnej sanitarnej Bl./01/68		Nr rys: 10
	mgr inż. J. Żukowski		
Sprawdz.:	dr inż. Lech Dziania upr.projektant w spec. inżynieria sanitarna Nr Dl. 171/96		