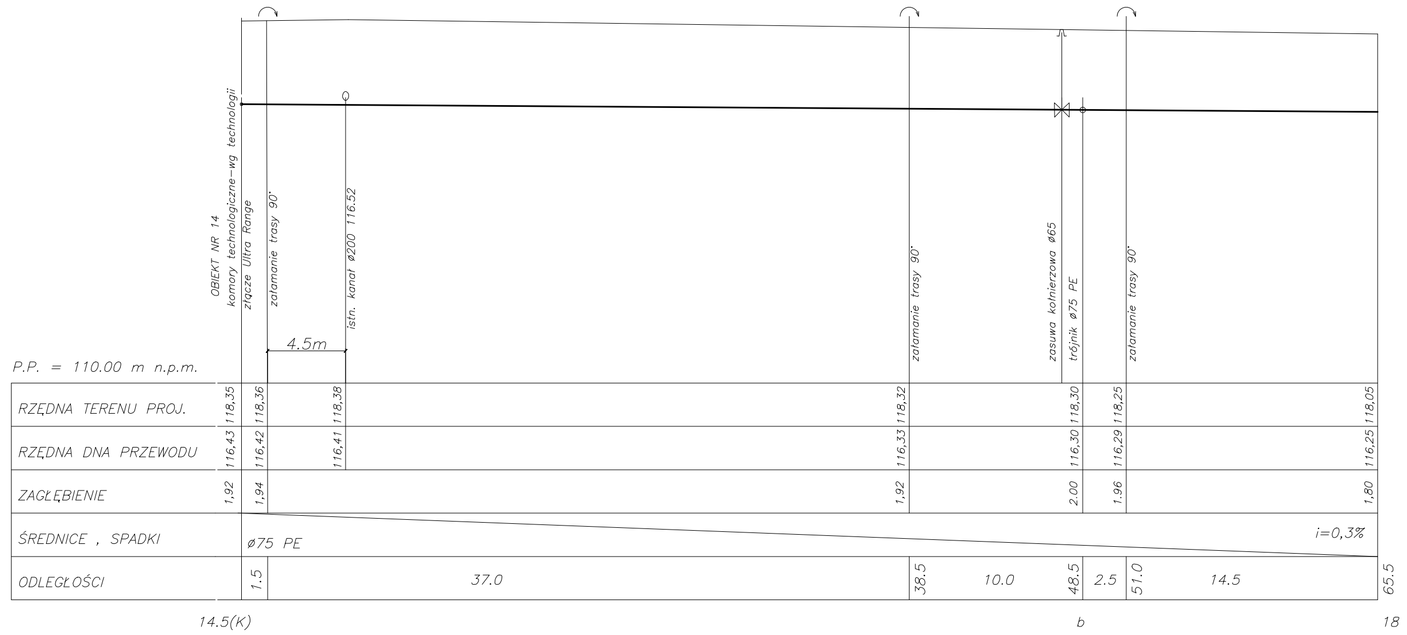

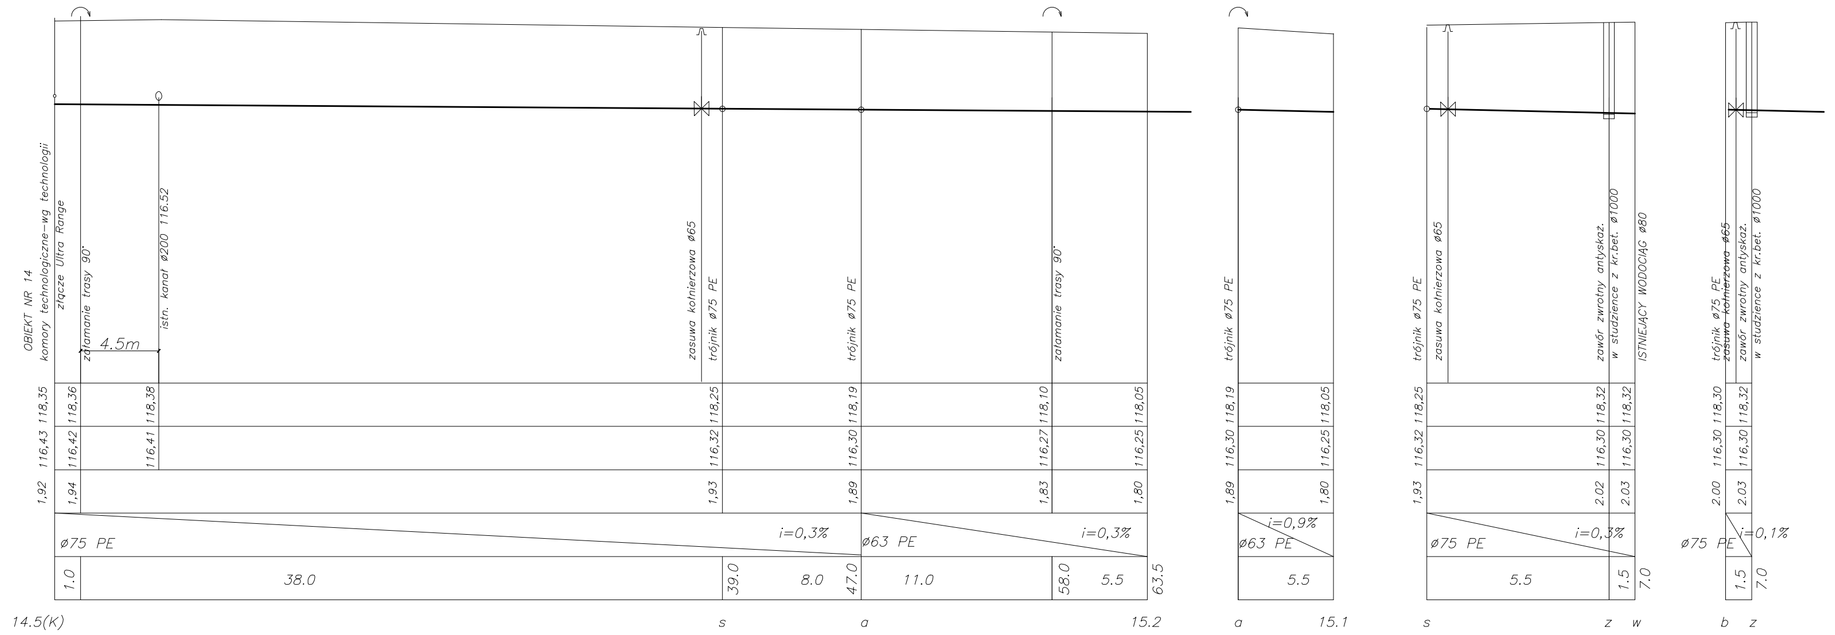

woda technologiczna

PROEKO	BIURO PROJEKTOWO-BADAWCZE W BIAŁYMSTOKU		
Tytuł: Profil przyłącza wody technologicznej			Skala: 1:100/250
Obiekt: Oczyszczalnia w m. Pisz			Data: 15.03.2009
Stadium: Projekt wykonawczy		Podpis:	
Autorzy:	dr inż. Dariusz Wawrzeńkowicz upr.bud. do proj. w spec.: instalacyjnej sanitarnej BL/31/06		Nr rys: 12
	mgr inż. J. Żukowski		
Sprawdz.:	dr inż. Lech Dzienis upr.projektant w spec. inżynieria sanitarna Nr BL 171/89		