OBWODY GŁÓWNE

Obwody sterownicze

Zasilanie obwodów sterowniczych	Przekaźnik gotowości el.	Przekaźnik zab.suchob.	Ster. zdalne z systemu	Sterowanie lokalne	Sygnały zwrotne do systemu				Stan napędu	
					Sterowanie zdalne	Praca	Awaria	Sucho–bieg	Załącz.	Awaria

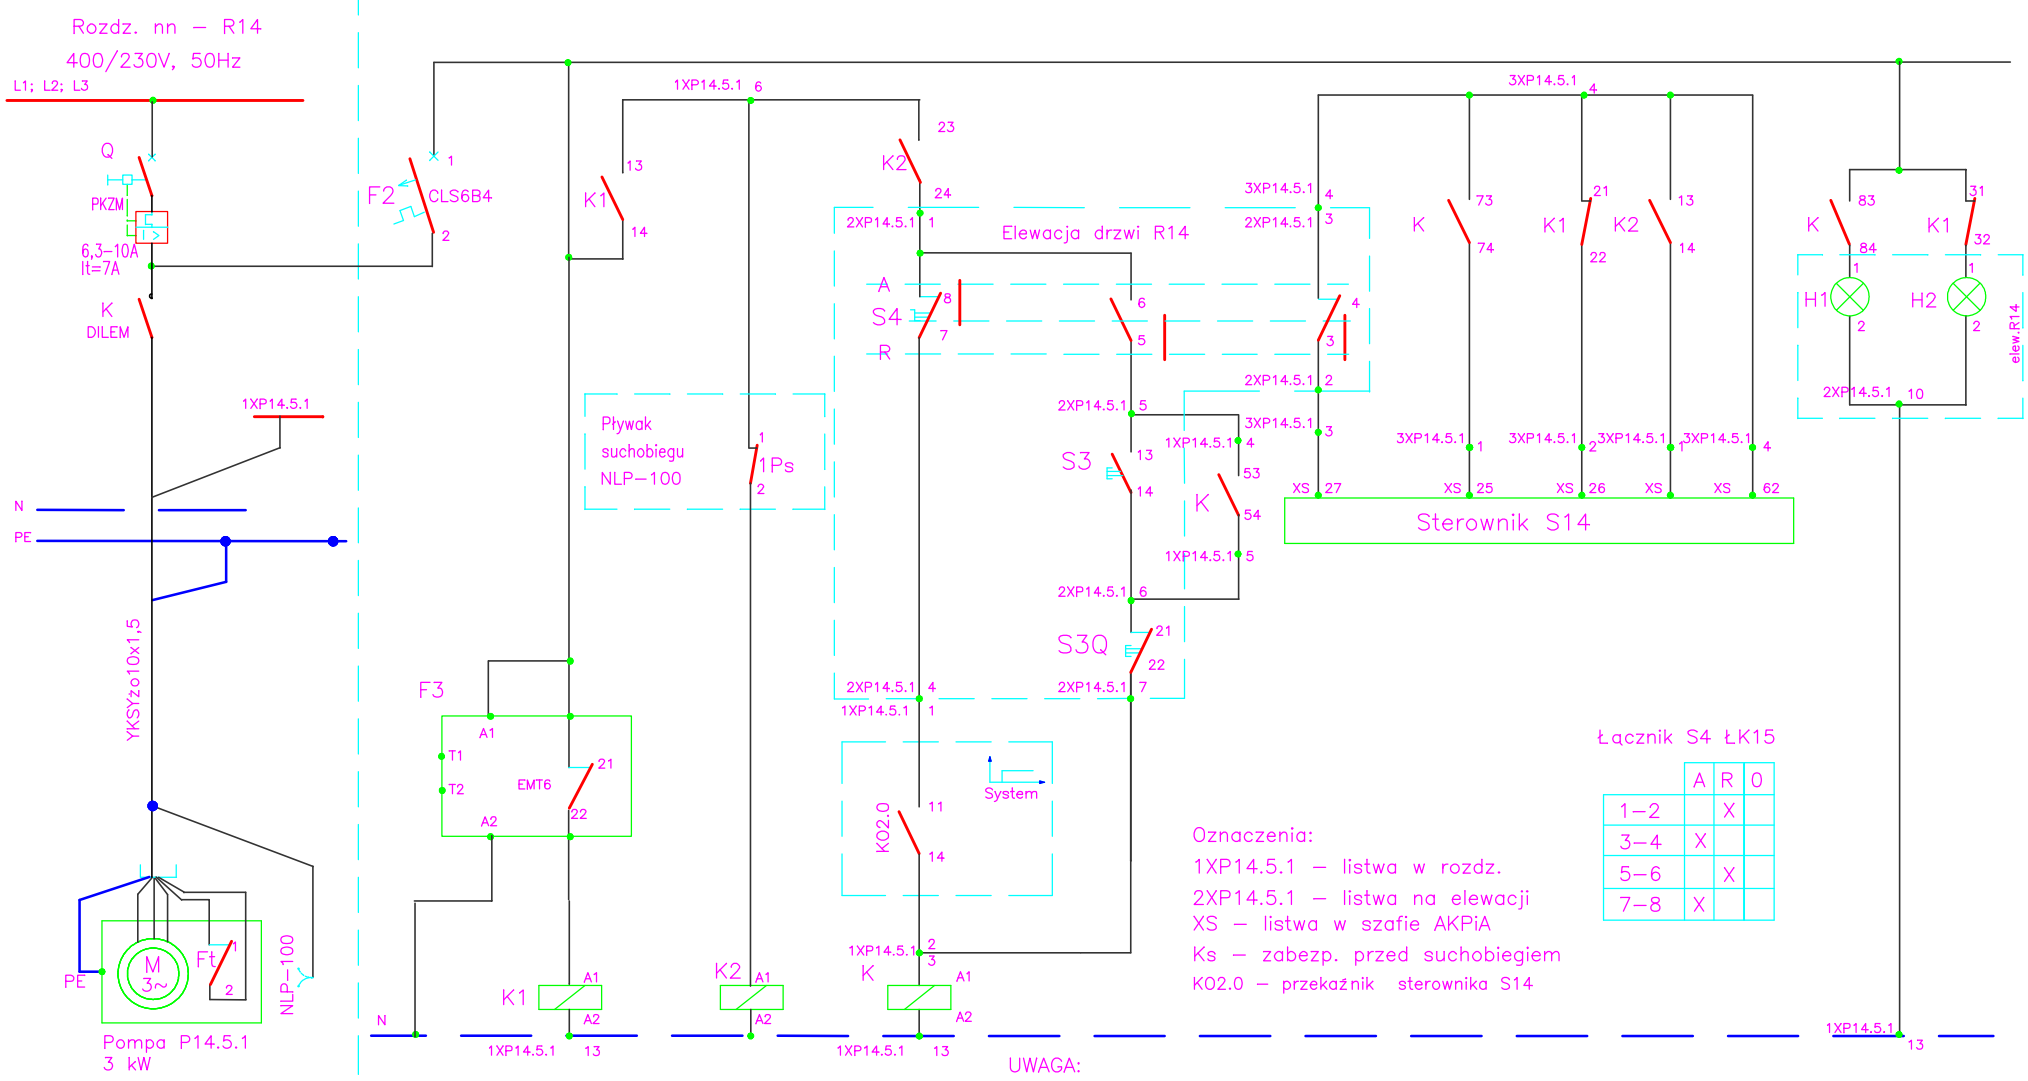

Data	1.2009
Projektował	mgr inż. R. Nowosad
Sprawdził	mgr inż. D. Nowosad

PROEKO™
BIURO PROJEKTOWO-BADAWCZE
Biruta Klepacka i Lech Dzienis
15- 668 Białystok, ul. Upalna 2/2, tel./fax.: (0*85) 66 15 866
NIP 542 10 12 718 Regon 050026785

Inwestor:	Gmina Pisz; 12–200 Pisz
Obiekt	OCZYSZCZALNIA ŚCIEKÓW W PISZU BRANŻA ELEKTRYCZNA
Nazwa rysunku:	Schemat sterowania napędem pomp P14.5
Stadium:	PW
Nr projektu:	–
Podziałka:	
Nr rysunku:	E-34
Arkusz:	1