



SKALA 1:10

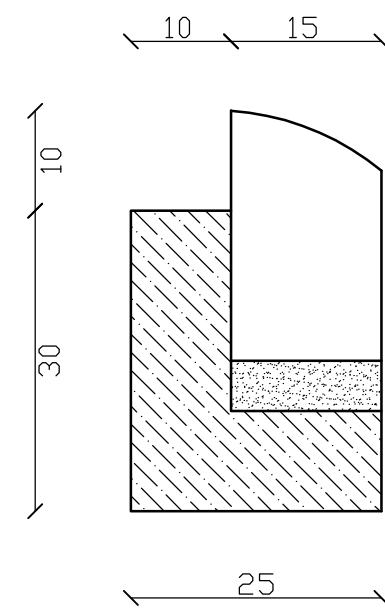

8cm kostka brukowa betonowa
5cm podsyłka cementowa - płaskowa
15cm podbudowa z kruszywa łamanego
10cm podbudowa z kruszywa naturalnego

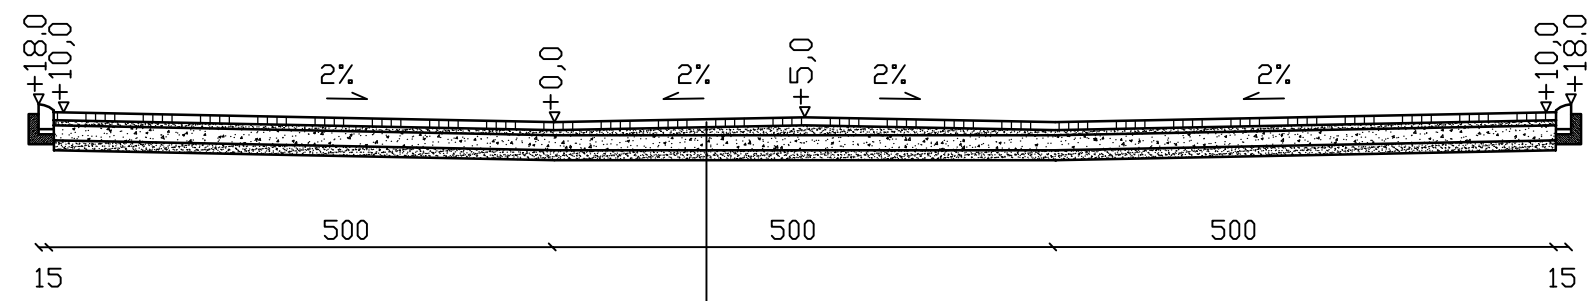

8cm kostka brukowa betonowa
5cm podsyłka cementowa - płaskowa
15cm podbudowa z kruszywa łamanego
10cm podbudowa z kruszywa naturalnego

BIURO OBSŁUGI INWESTYCJI mgr inż. Michał Andrzejczyk biuro@andrzejczyk.pl, telefon 517-149-157		
INWESTOR: GMINA PIŁZ ul. G. Gziewusza 5, 12 - 200 Piłz		
PROJEKT: Projekt techniczny drogi wewnętrznej wraz z kanalizacją autor: Andrzejczyk Michał		
Przekroje		Skala: 1:50
OPRACOWAŁ:	mgr inż. Michał Andrzejczyk	data: 2023-12-15