WIDOK Z BOKU

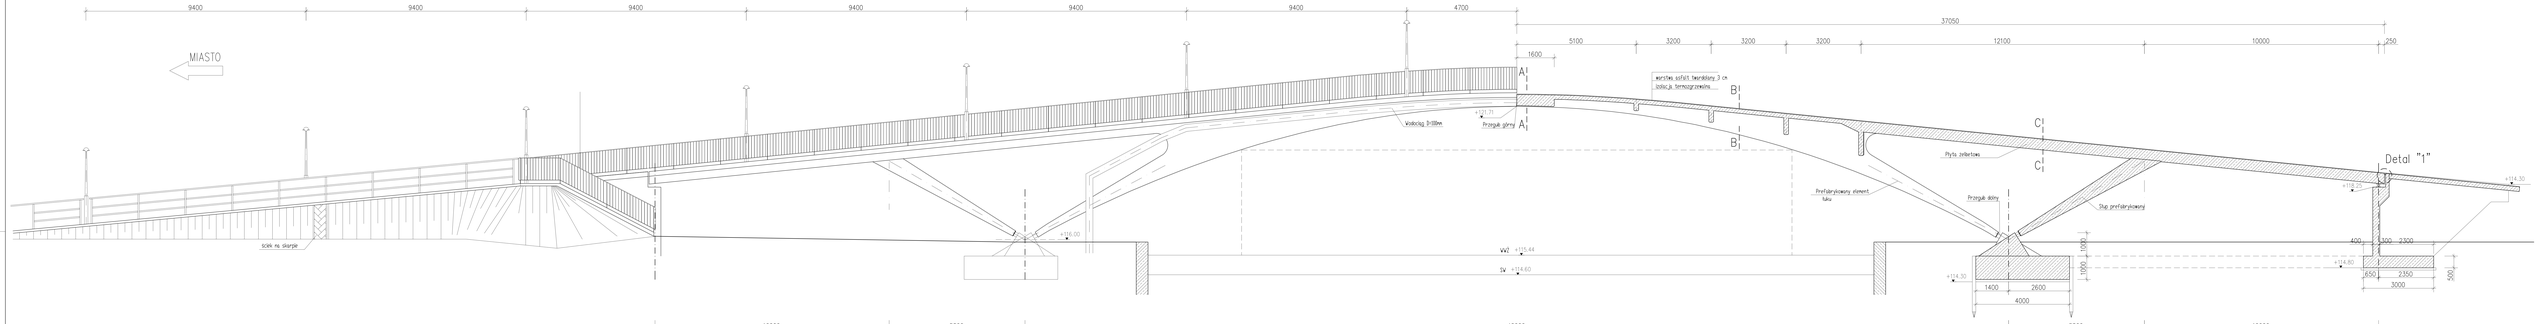

PRZEKRÓJ PODŁUŻNY

przedmiot:	Ekspertyza i remont kładki dla pieszych przy ul. Młodzieżowej w Płazu
tresć rys.:	Widok z boku/ Przekrój podłużny
skala:	1:50
sprawdził:	mgr inż. Michał Trzaska
opracował:	mgr inż. Grzegorz Kur
nr rys.	2