


Przekrój normalny jezdni w km 0+030 odcinka nr 1

Skala 1:25

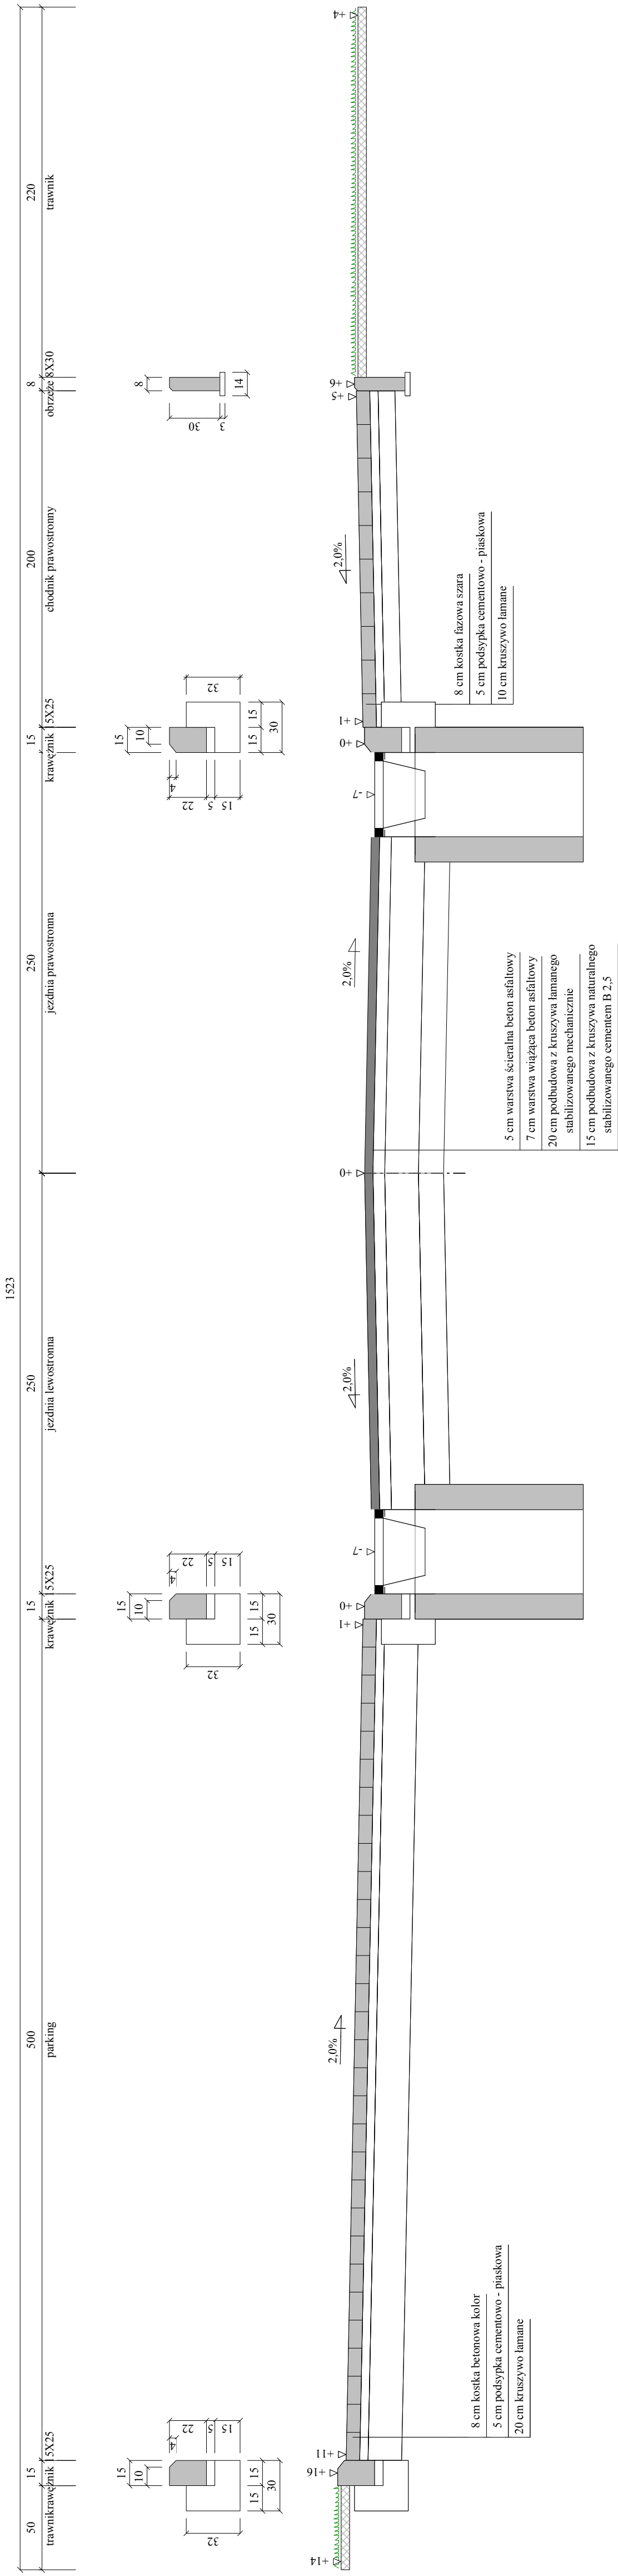

Wykonawca	Przedsiębiorstwo Inżynierii Komunalnej "PIK" - mgr inż. Krzysztof Bronisław Leniec, 12-200 Pisz, Mالدانin 18A, tel. 508 265-750		
Inwestor	GMINA PISZ	Umowa IPF.7041-43.7/09	
Obiekt	Remont nawierzchni		
Nazwa rysunku	Przekrój normalny	Rysunek nr 3.1.	
Opracował			Załączników 1
Projektował	mgr inż. Krzysztof Leniec		Skala 1:25:25
Sprawdził	Janusz Zabilowicz		Data 30.11.2009 r.