



Przekrój poprzeczny chodnika C-C

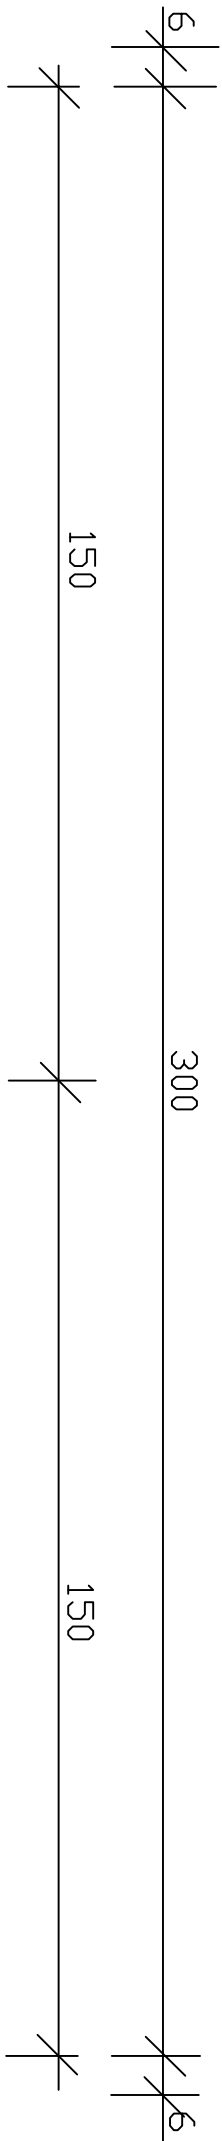

Szczegół A


- 6 cm kostka betonowa
- 4 cm podsypka cementowo - piaskowa
- 15 cm podbudowa z kruszywa naturalnego stab. mechanicznie

Szczegół B

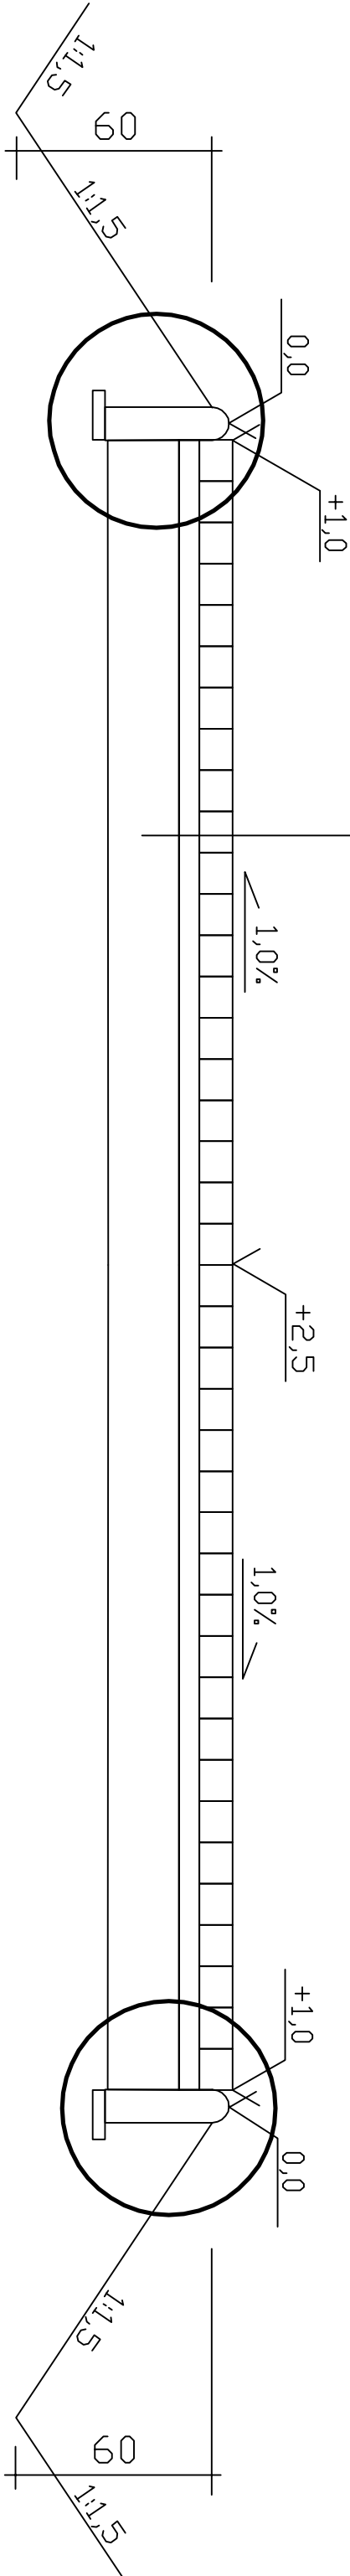

Szczegół A

Szczegół B

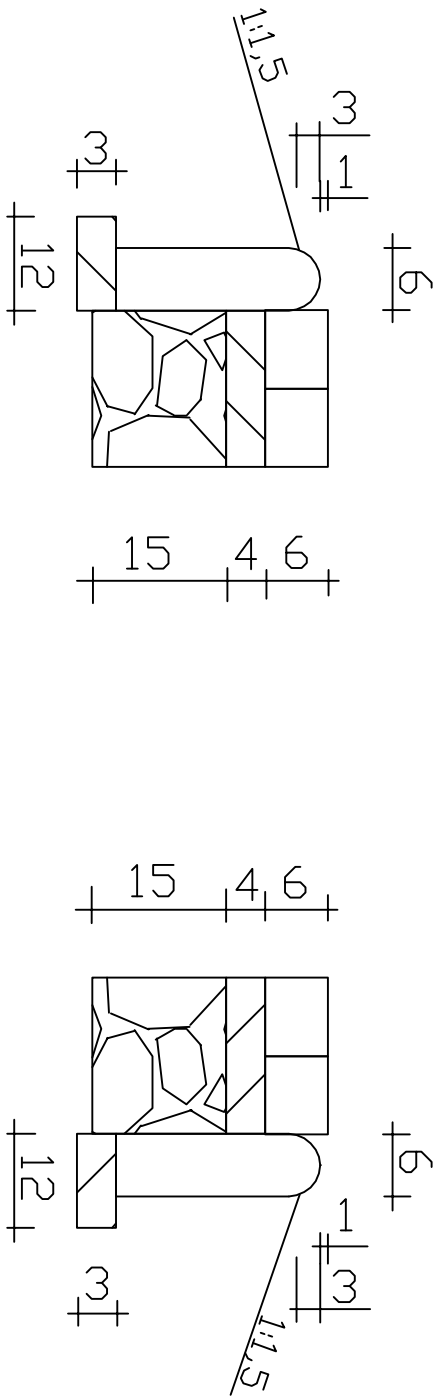

| | | | |
|--|--|---|--------------------------------|
| P I K | | PRZEDSIĘBIORSTWO INŻYNIERII KOMUNALNEJ 12-200 Pisz, Mالدائن 18A | |
| INWESTOR: Gmina Pisz ul. Grzewniska 5 12 - 200 Pisz | | OBIEKT: Budowa przejścia dla pieszych przez drogę krajową nr 58 1 torz kolejowy z oświetleniem pieszych do ul. Zagłoby w Pisku | STADIUM: Projekt wykonawczy |
| Nazwa rysunku | | Przekrój poprzeczny | Nr rys. 7 |
| Projektant: | | mgr inż. Krzysztof Leniec | upr. proj. Nr SUW-16/91 |
| Asystent Projektanta: | | mgr inż. Paweł Wysocki | |
| Drogowa | | Skala 1:20 | Data: sierpień 2009 r. |