
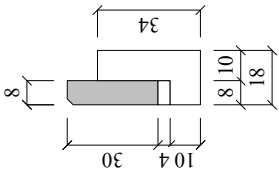
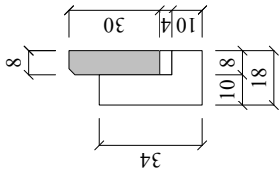


Przekrój konstrukcyjny w km 0+020

Skala 1:25

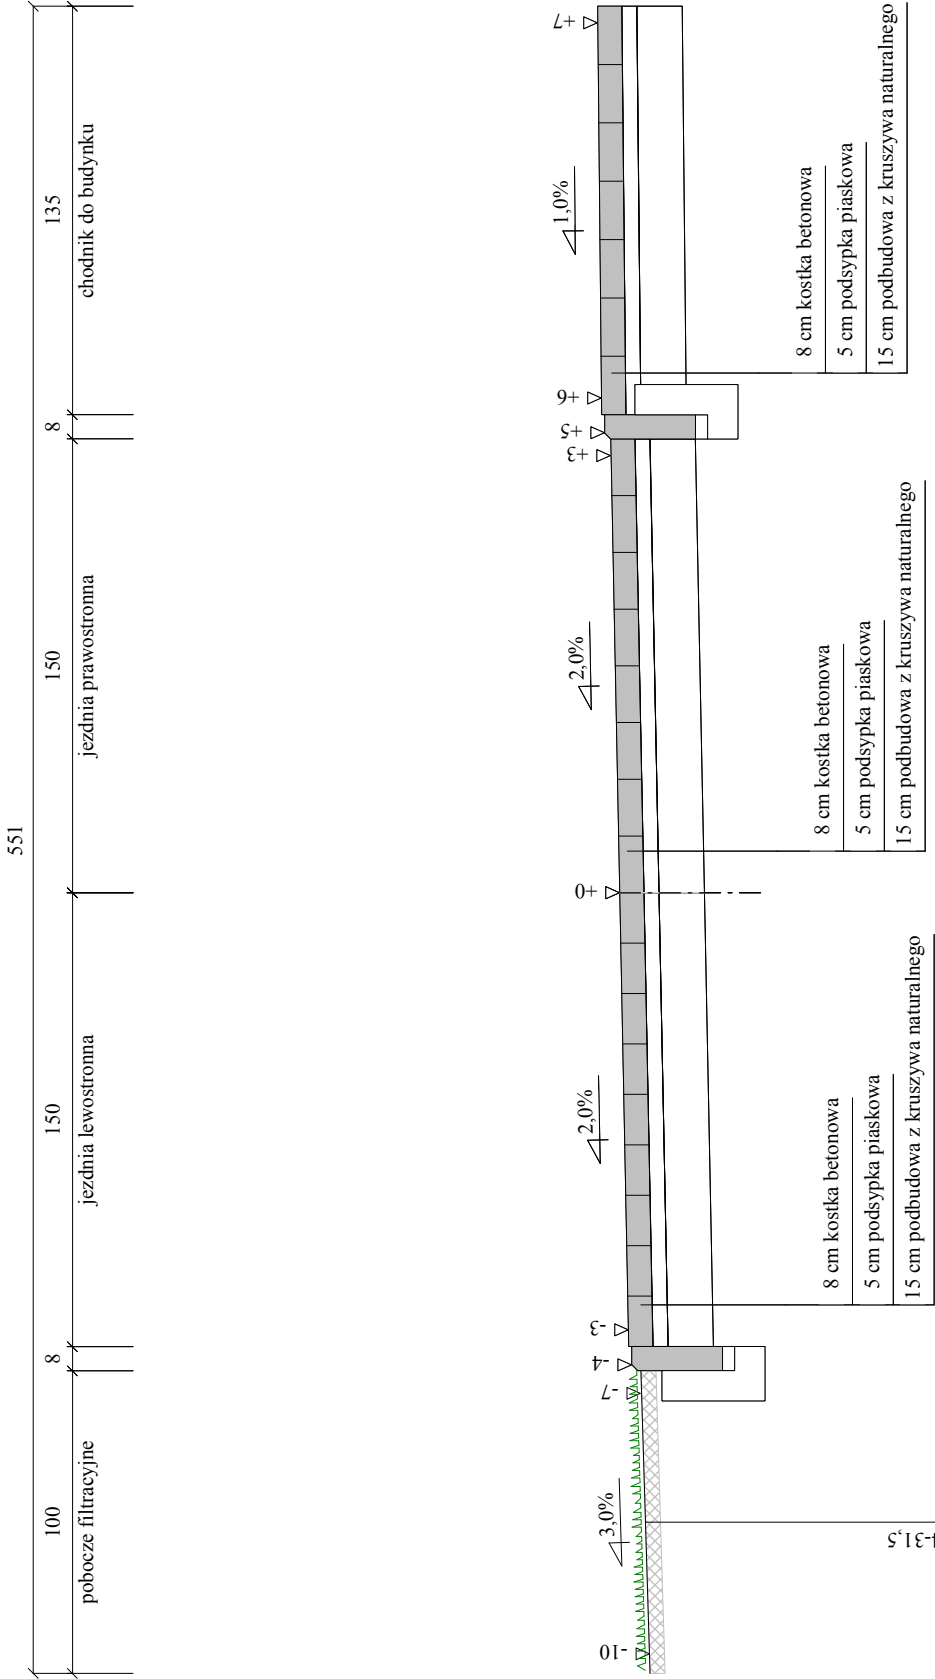

Wykonawca	Przedsiębiorstwo Inżynierii Komunalnej "PIK" - mgr inż. Krzysztof Bronisław Leniec, 12-200 Pisz, Mالدانin 18A, tel. 508 265-750	
Inwestor	Urząd Miejski w Pisz	Umowa
Obiekt	BUDOWA ULICY DOJAZDOWEJ DO PAWILONÓW HANDLOWYCH PRZY ULICY KOŚCIUSZKI W PISZU	
Nazwa rysunku	Przekrój konstrukcyjny	Rysunek nr 3
Opracował	Załączników 1	
Projektował	mgr inż. Krzysztof Leniec	Uprawnienia SUW - 16/91
Sprawdził	Uprawnienia	Data