


Przekrój normalny parkingu

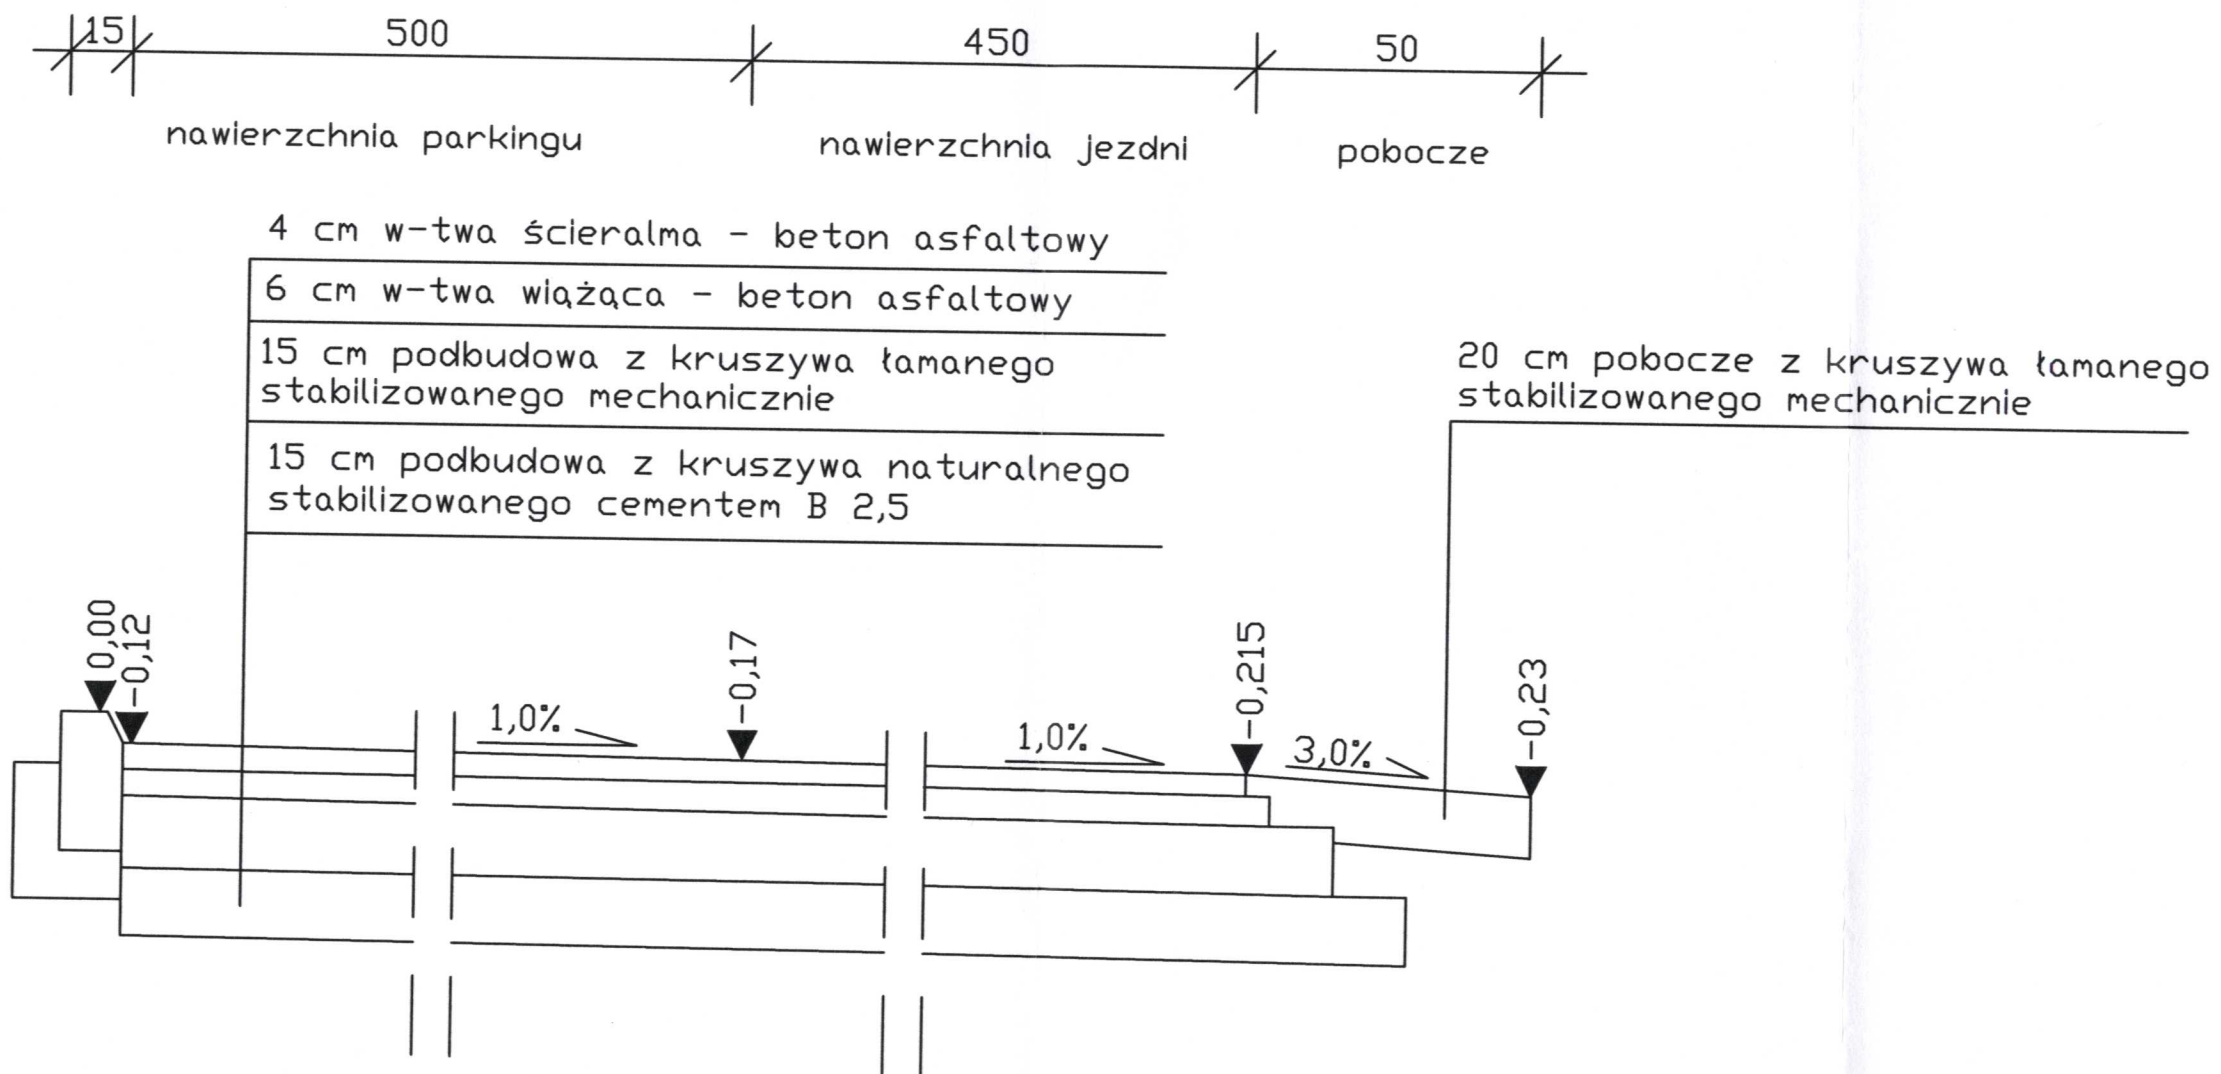

PIK		PRZEDSIĘBIORSTWO INŻYNIERII KOMUNALNEJ 12-200 Pisz, Małdanin 18A	
INWESTOR: Gmina Pisz ul. Gizewiusza 5 12 - 200 Pisz		OBIĘKT: Remont nawierzchni drogi gminnej na dz. o nr geod. 26/17 w m. Wiartel	STADIUM: Projekt budowlano-wykonawczy
Nazwa rysunku		Przekrój poprzeczny parkingu	Nr rys. 6
Projektant:		mgr inż. Krzysztof Leniec	upr. proj. Nr SUW-16/91
Asystent Projektanta:		mgr inż. Paweł Wysocki	
Branża:		Drogowa	Skala 1:50 Data: lipiec 2010 r.