ELEWACJA PÓŁNOCNA

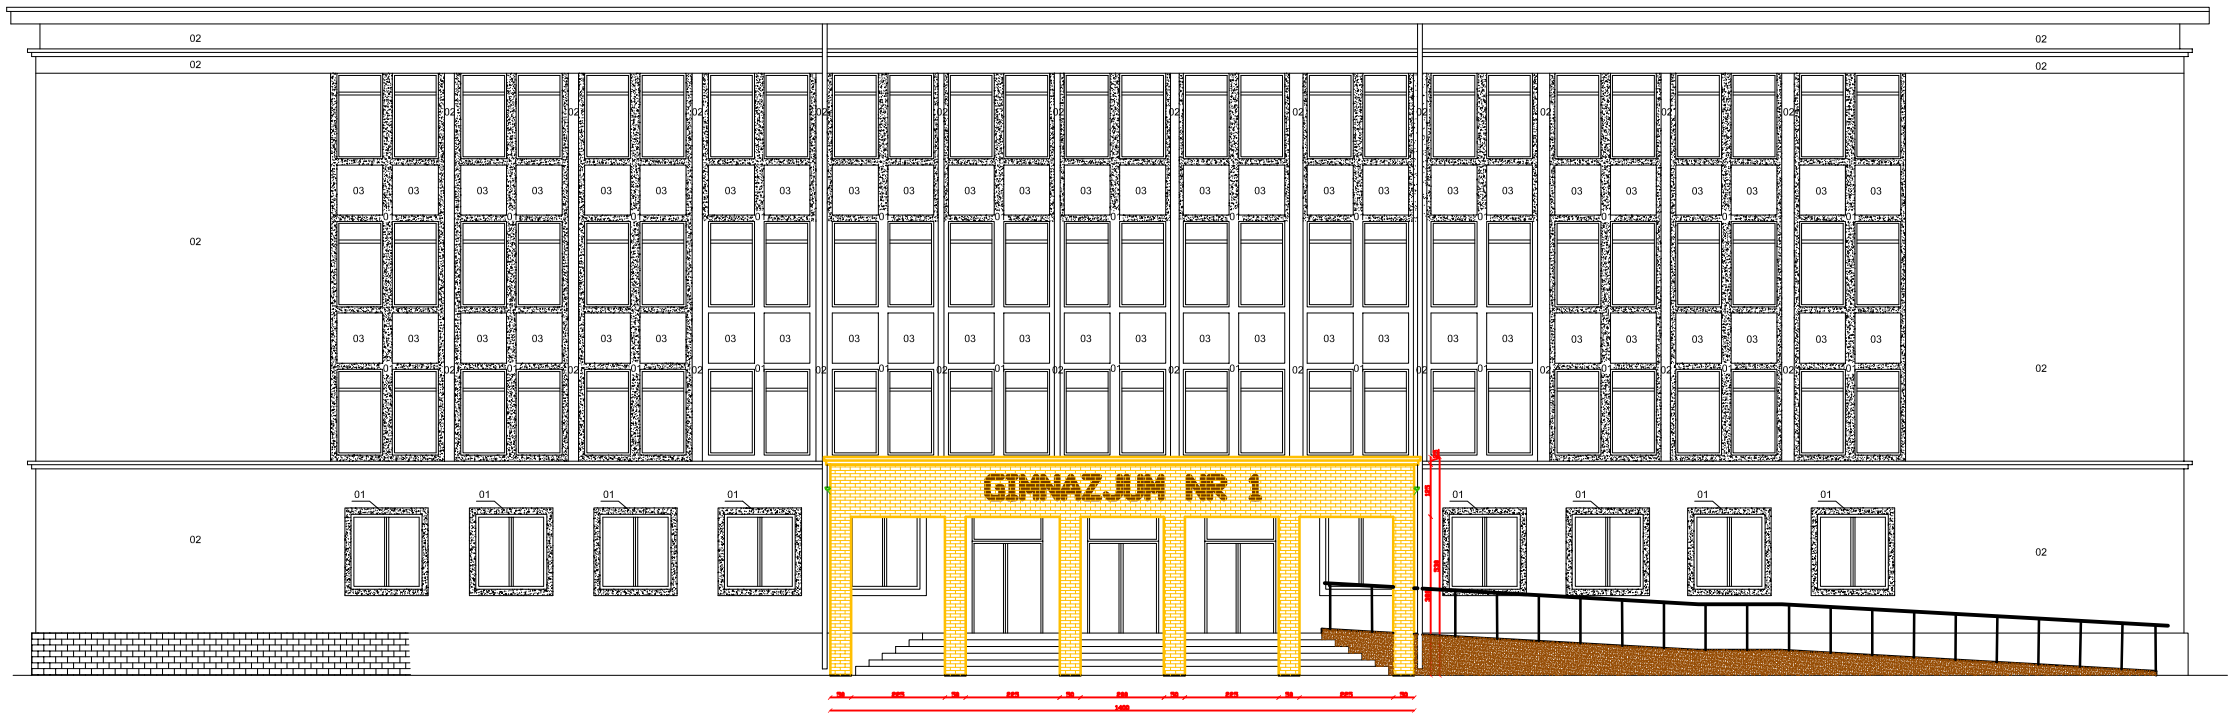

BIURO OBSŁUGI INWESTYCJI mgr inż. Michał Andrzejczyk ul. Virgilio Polskiego 82/14, 10-230 PISZ, tel. 517 161 557			Arkusz: B2
Inwestor: GMINA PISZ Adres: ul. Ogrodowa 9, 10-230 Pisz			Data: 05.2025 r.
Budowa zadaszenia nad wejściem głównym do budynku Gimnazjum Nr 1 w Piszu			Skala: 1:50
Rysunek: WIDOK Z PRZODU			
Sprawdził:	Mgr Ewa Kuc	podpis	data
Rysował:	Edward Łojewski		
Projektował:	mgr. Michał Andrzejczyk		