
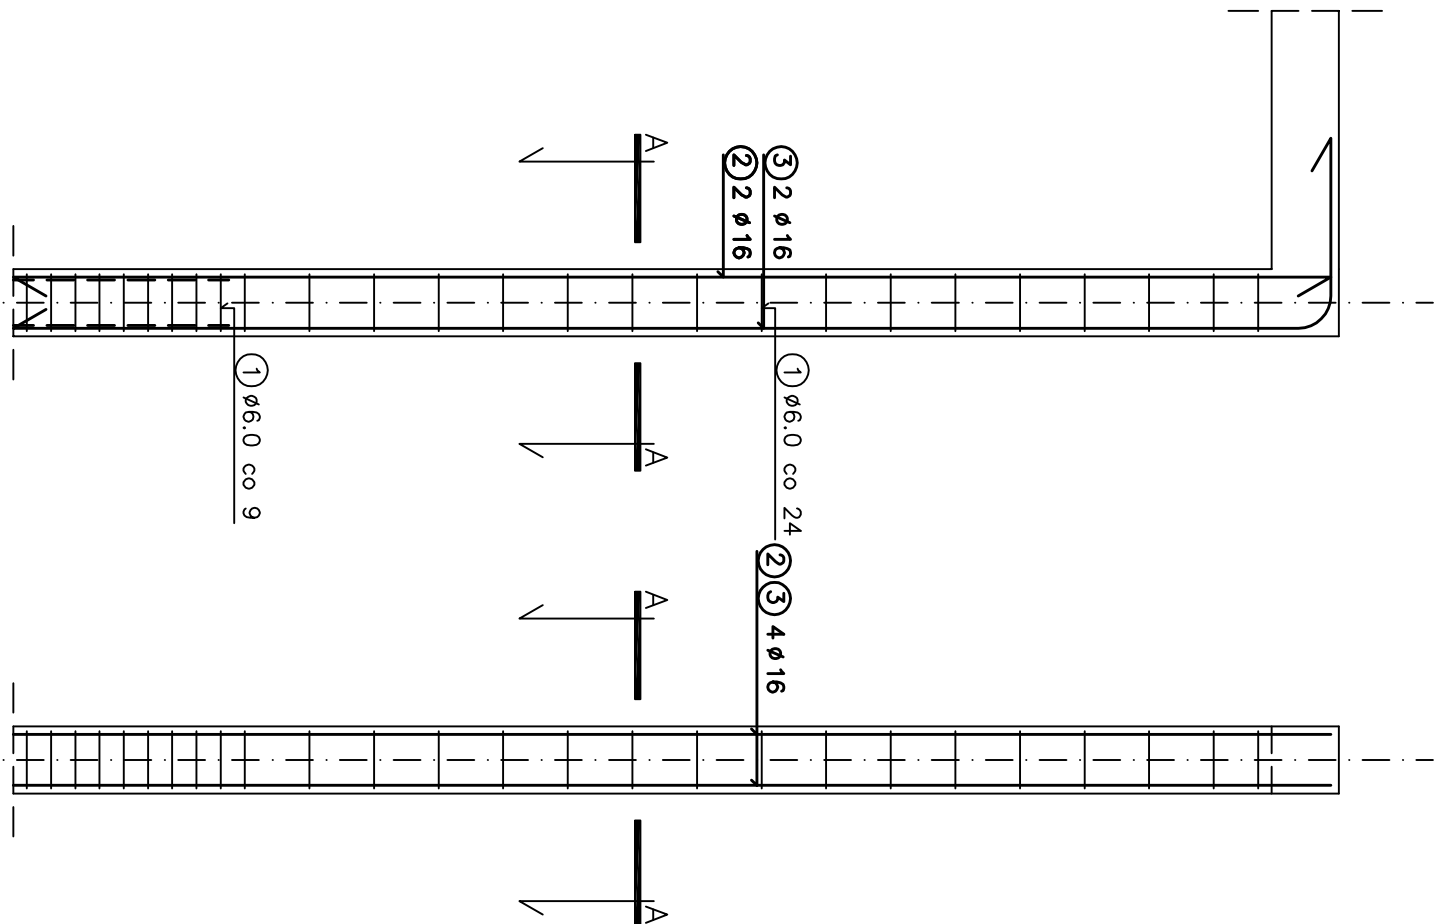



SKUP ŻELBETOWY szt.1

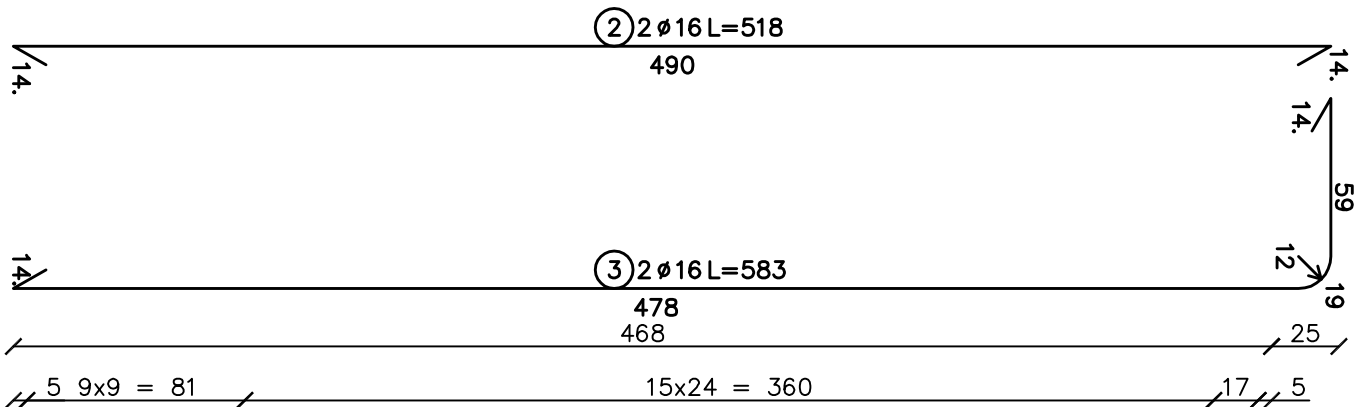

WYKAZ STALI ZBROJENIOWEJ

NR		Średnica [mm]	Długość [cm]	Ilość [szt.]	DŁUGOŚĆ CAŁKOWITA [m]			
					Stos			
					Ø6	Ø16		
1	6	97	26	25.22				
2	16	517	2		10.34			
3	16	583	2		11.66			
DŁUGOŚĆ OGÓŁEM [m]				25.22	22.00			
MASA JEDNOSTKOWA [kg/m]				0.222	1.578			
MASA OGÓŁEM [kg]				5.60	34.72			
MASA RAZEM [kg]				40.31				

BETON KONSTRUKCYJNY B20
STAL ZBROJENIOWA S10S

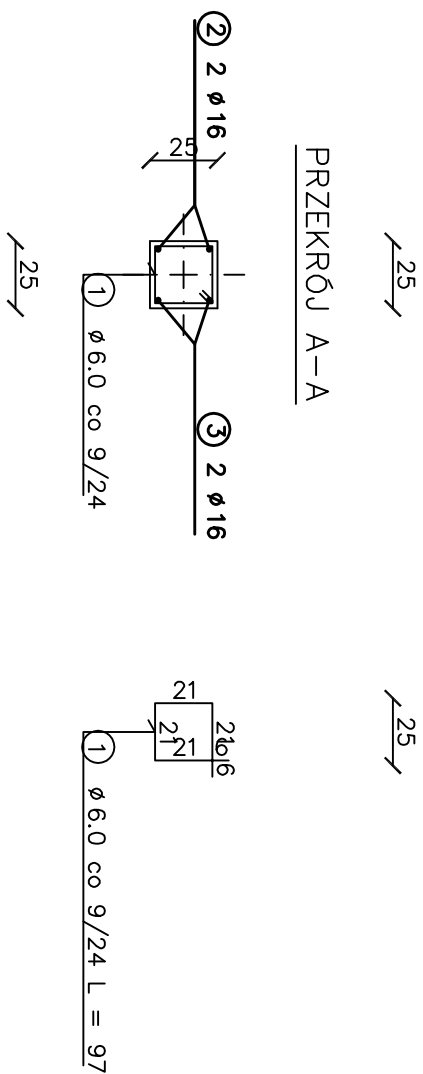

nr rysunku	
B21	
BIURO OBSŁUGI INWESTYCJI mgr inż. Michał Andrzęjszyk ul. Wojska Polskiego 82/14, 12-200 PISZ, tel. 517149157	
inwestor:	GMINA PISZ
adres:	ul. Girewiusza 5, 12-200 Pisz
projekt:	Budowa zadaszenia nad wejściem głównym do budynku Gimnazjum Nr 1 w Pisz
nazwa rys:	Słup nr 6
stanowisko	Imię i nazwisko
PROJEKTANT:	Edward Łotowski
OPRACOWAŁ:	inż. Michał Andrzęjszyk
skala	
1:25	
stadium: PROJEKT WYKONAWCZY	data
branża: BUDOWLANA	06.2010