

Przekrój normalny w osi jazdy

8/8

460

nawierzchnia wjazdu

15/

nawierzchnia jezdni
ul. Wojska Polskiego

Szczegół A

8 cm kostka betonowa
5 cm podsypka cementowo - piaskowa
15 cm podbudowa z kruszywa łamanego stabilizowanego mechanicznie
15 cm podbudowa z kruszywa naturalnego stab. cementem B 2,5

≤ 2,0%


Szczegół B

obrzeże betonowe 8 x 30 cm
5 cm podsypka cementowo-piaskowa

krawężnik betonowy 20 x 30 cm
ława betonowa z betonu B 15

Szczegół A

Szczegół B

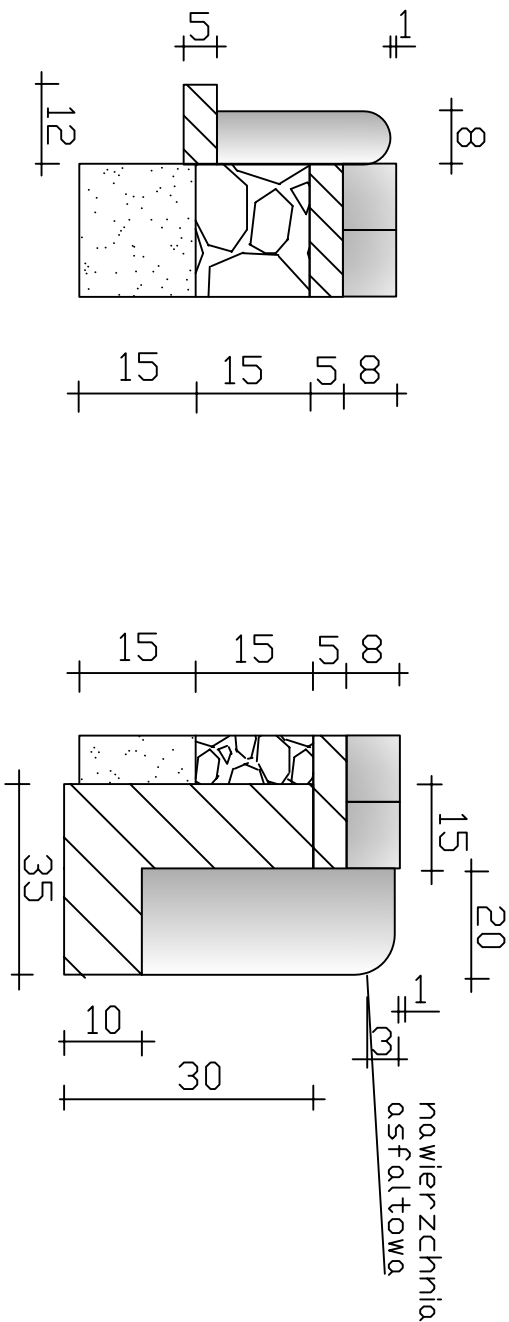

PIK		PRZEDSIĘBIORSTWO INŻYNIERII KOMUNALNEJ		
INWESTOR: Gmina Pisz ul. Giszewiusza 5 12 - 200 Pisz		OBJEKT: Remont nawierzchni chodników przy ul. Wojska Polskiego w Pisz		
Nazwa rysunku		Przekrój poprzeczny		Nr rys. 5
Projektant:		mgr inż. Krzysztof Leniec	upr. proj. Nr SUW-16/91	
Asystent Projektanta:		mgr inż. Paweł Wysocki		
Branża:		Drogowa	Skala 1:50	
				Data: czerwiec 2010 r.