


Kanalizacja deszczowa


Zasięg planowanej inwestycji
oznaczono punktami od 1 do 91

W 1 km 0+186,71
X = 4621996.0149
Y = 5877325.1653

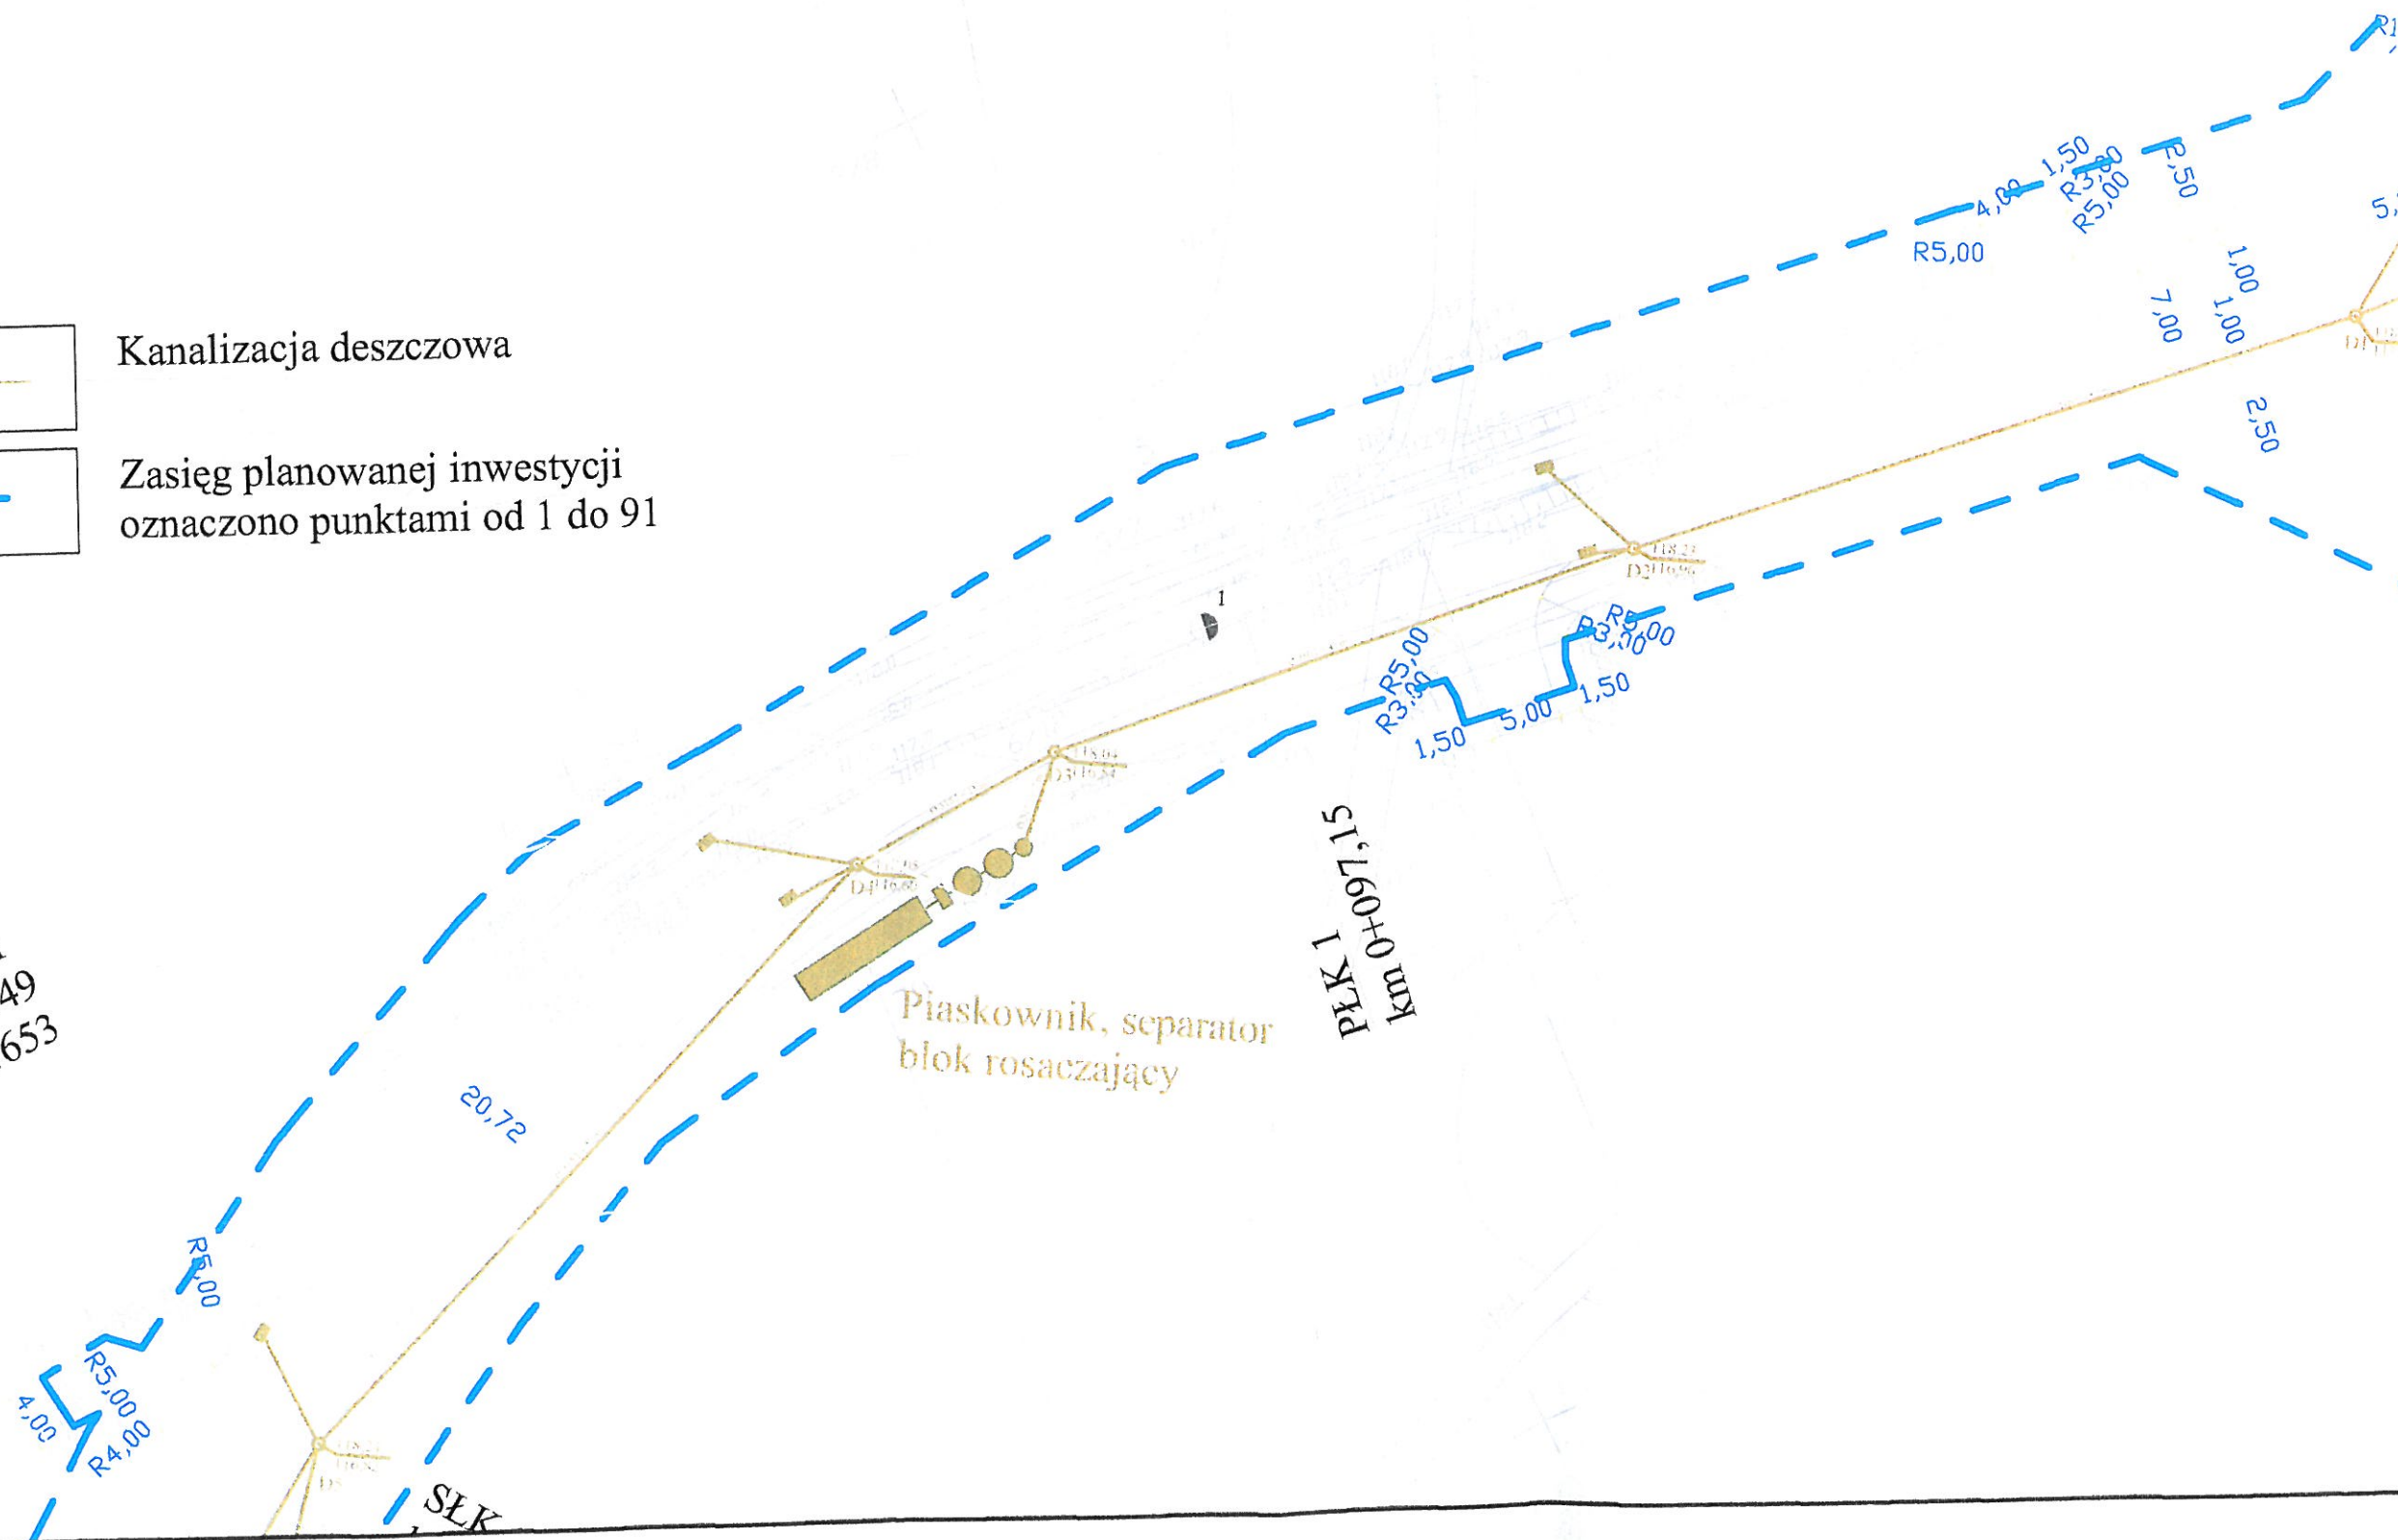

| | | | |
|---|--|--|---|
| PIK | | PRZEDSIĘBIORSTWO INŻYNIERII KOMUNALNEJ 12-200 Pisz, Mładzin 18A | |
| INWESTOR: GMINA PISZ 12-200 PISZ UL. GIZEWIUSZA 5 | | OBIĘKT: BUDOWA ULICY WARMIŃSKIEJ W PISZU | STADIUM: PROJEKT BUDOWLANO - WYKONAWCZY |
| Nazwa rysunku | | KANALIZACJA DESZCZOWA PLAN SYTUACYJNY | |
| Projektant: | | Janusz Zabiłowicz | upr. proj. Nr SUW/52/81 |
| Data styczeń 2009 r. | | Sanitarna | Skala 1:500 |

ARKUSZ NR 1

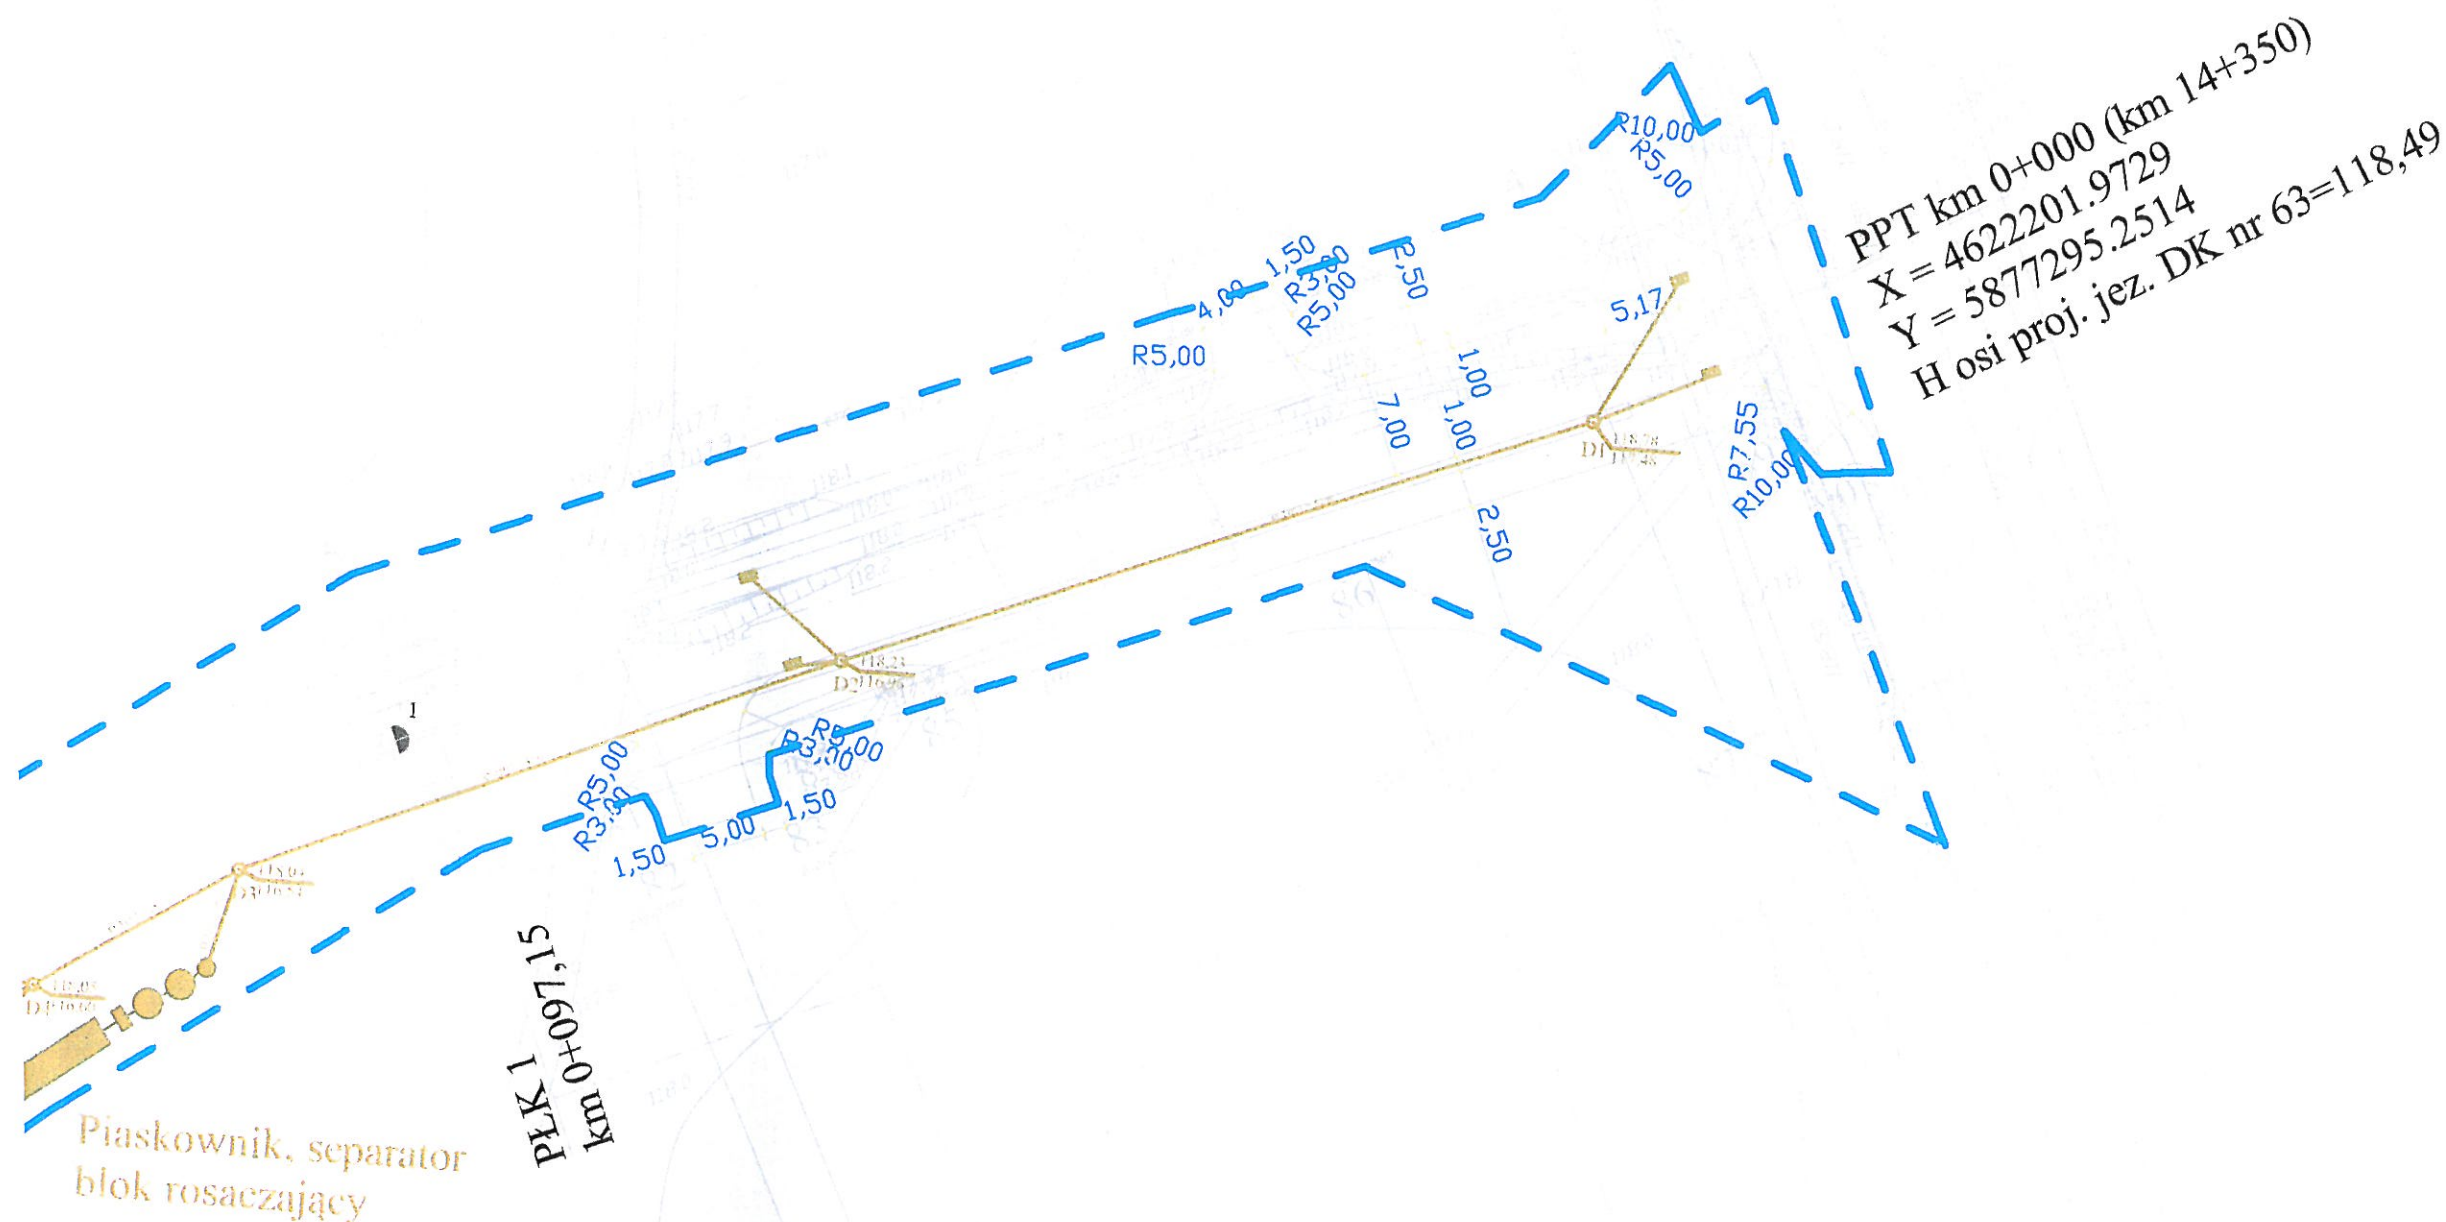

PROJEKTANT
Nr ewid. WSK/S/3041/02
Instalacje i sieci sanitarne
Janusz Zabiłowicz
Upr. bud. Nr St-401/74 SUW-52/81, SUW-33/91
12-200 Pisz, UL. Chopina 3
tel. 0607 056 088