

MIASTO I GMINA PISZ OBRĘB SNOPKI **MIEJSCOWY PLAN ZAGOSPODAROWANIA PRZESTRZENNEGO 1:1000**


Studium Uwarunkowań i Kierunków Zagospodarowania Przestrzennego Miasta i Gminy Pisz
 fragment rysunku Kierunków ... z załącznikiem do uchwały nr 10/2007

0 100 200 300 400 500 m

LEGENDA

- GRANICE I LINIE REGULACYJNE**
- GRANICE TERENU OBJĘTEGO PLANEM
 - LINE ROZGRANICZAJĄCE TERENY O RÓŻNYM SPOSOBIE UŻYTKOWANIA - OBSZAROWE
 - LINE ROZGRANICZAJĄCE TERENY O RÓŻNYM SPOSOBIE UŻYTKOWANIA - ORIENTACYJNE
 - LINE ZABUDOWY - NIEPRZEMKALNE
- SPOSÓB UŻYTKOWANIA TERENÓW**
- P - TERENY ZABUDOWY PRZEMYSŁOWEJ
 - PG - OBSZARY I TERENY GÓRNICZE
 - U - TERENY ZABUDOWY USŁUGOWEJ
 - ZD - TERENY ZELENIEURZĄDZ. ONEJ - PAS OCHRONNY OD TERENÓW ROLNICZYCH
 - E - TERENY URZĄDZEŃ ELEKTROENERGETYCZNYCH
 - K - TERENY URZĄDZEŃ KANALIZACYJNYCH
 - KDW - TERENY DRAM-OWOŚCI WEWNĘTRZNYCH - ISTNIEJĄCYCH I PROJEKTOWANYCH
- ZABUDOWA**
- SPOSÓB ZABUDOWY - POSTULOWANY
 - ZABUDOWA ISTNIEJĄCA
- INFRASTRUKTURA - UZBROJENIE**
- LINE ENERGETYCZNE NAPIĘCIOWE - ISTNIEJĄCE
 - LINE ENERGETYCZNE KABLOWE - ISTNIEJĄCE
 - KANALIZACJA SANITARNA - ISTNIEJĄCA
 - KANALIZACJA DESZCZOWA - ISTNIEJĄCA
 - WODOCIĄG - ISTNIEJĄCY
 - CENTRALNE OGRZEWANIE - ISTNIEJĄCE
 - TELEKOMUNIKACJA - ISTNIEJĄCA

GRANICA OBSZARU OBJĘTEGO MIEJSCOWYM PLANEM ZAGOSPODAROWANIA PRZESTRZENNEGO

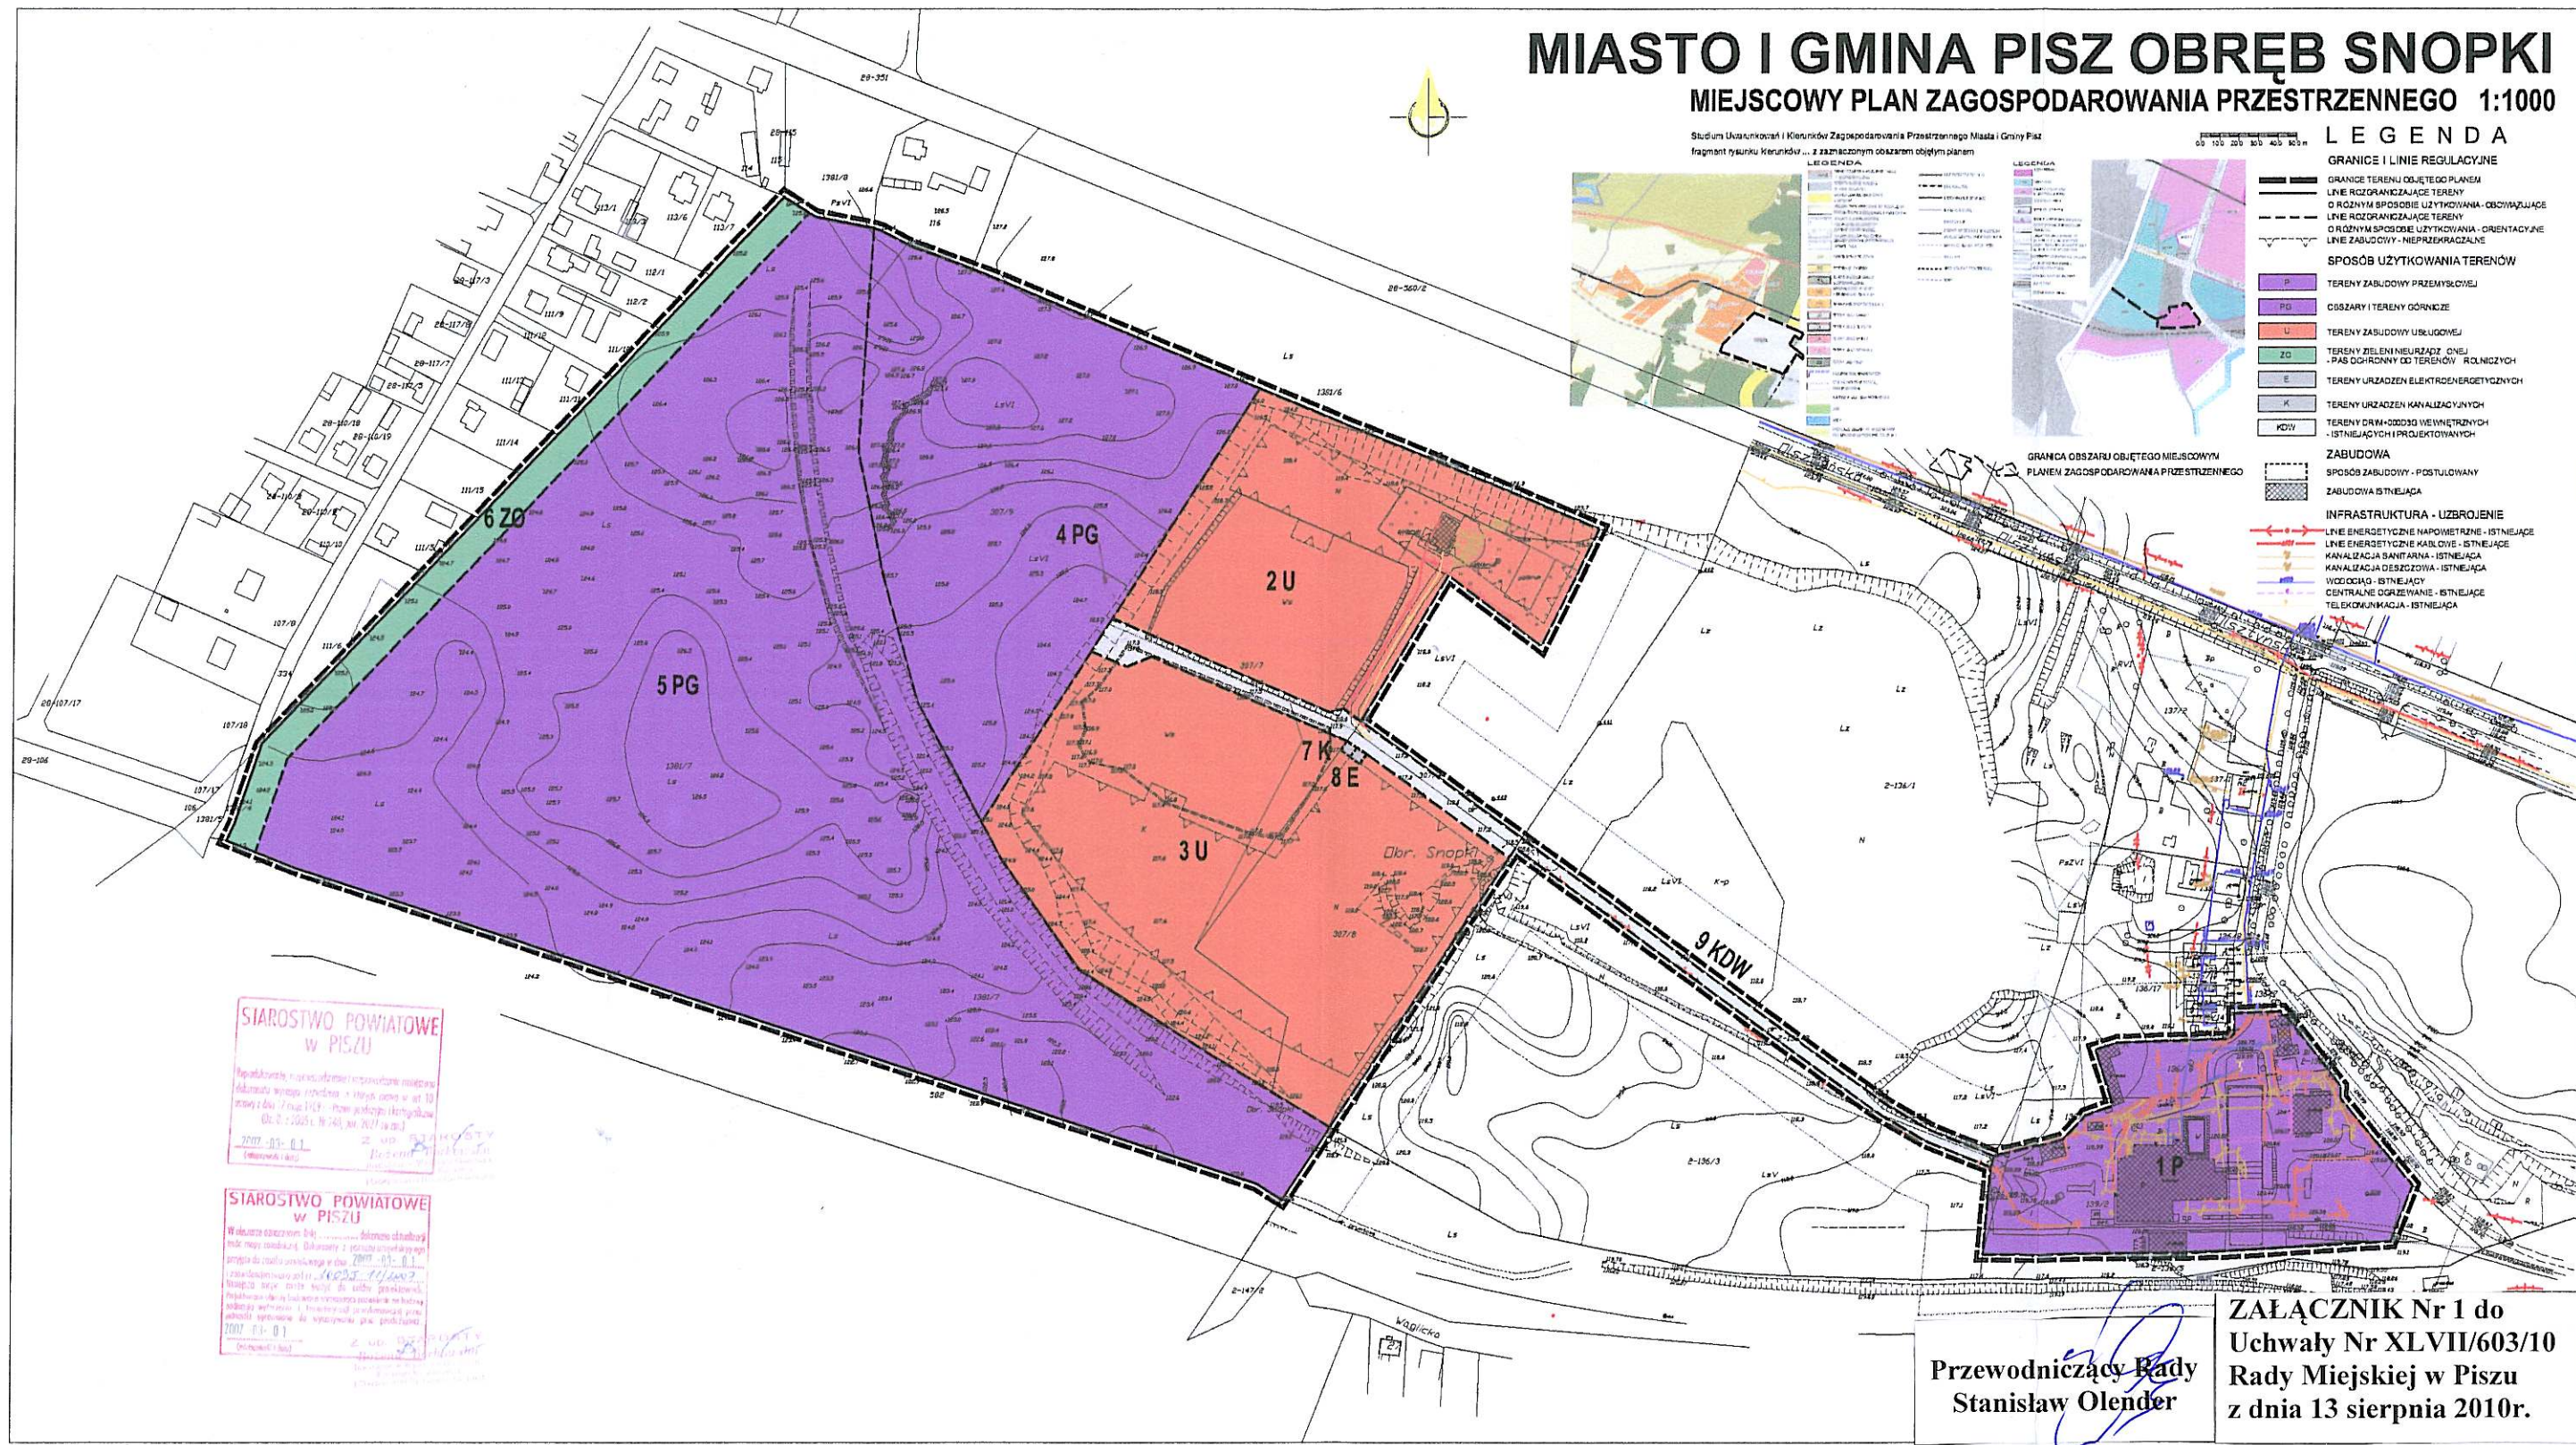

STAROSTWO POWIATOWE w PISZU
 Wydział Geodezji i Gospodarki Przestrzennej
 ul. Wolności 10, 11-001 Pisz
 22 077 01 01
 Data: 2010-08-13

STAROSTWO POWIATOWE w PISZU
 Wydział Geodezji i Gospodarki Przestrzennej
 ul. Wolności 10, 11-001 Pisz
 22 077 01 01
 Data: 2010-08-13

Przewodniczący Rady
 Stanisław Olender

ZAŁĄCZNIK Nr 1 do
Uchwały Nr XLVII/603/10
Rady Miejskiej w Pisz
z dnia 13 sierpnia 2010r.