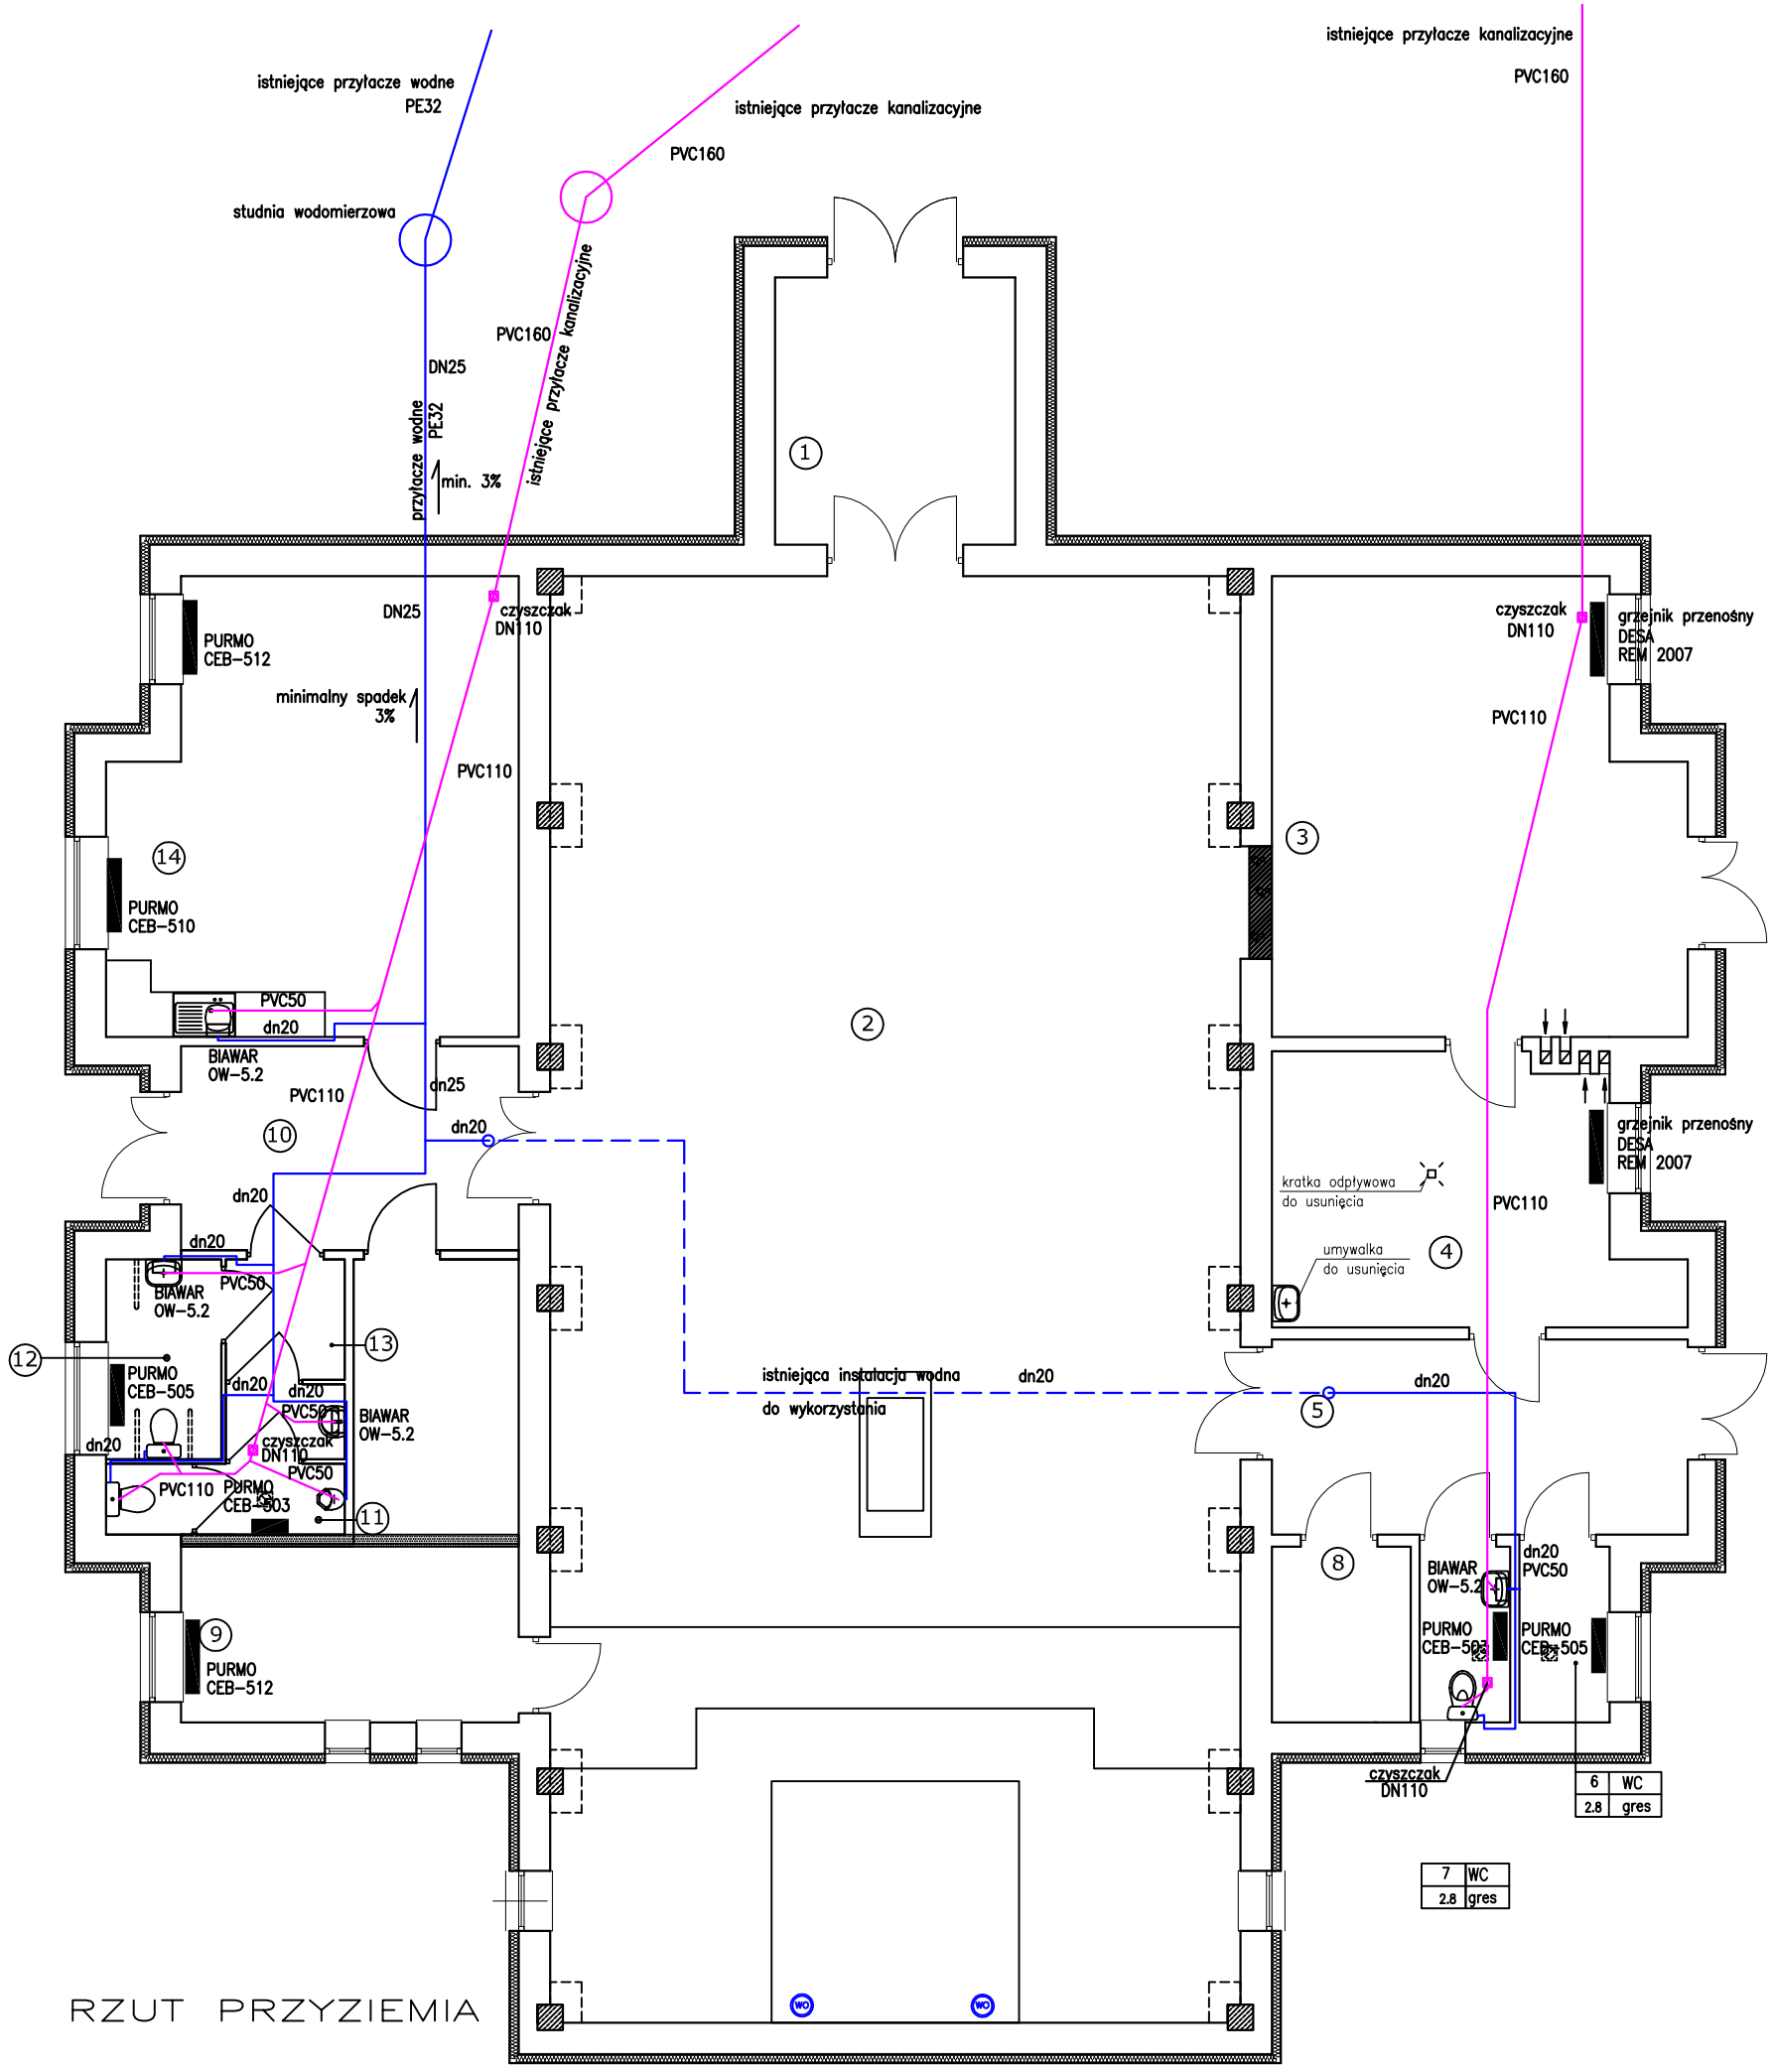

RZUT PRZYZIEMIA

MT typiński
ul. Trzcinowa 1◦12-200 Pisz
Tx3@wp.pl
fax.: 0874234003, tel.: 0227397020, 607 366 151
NIP: 849 122 79 11◦ REGON: 280130524

nr rysunku: A4

inwestor: Urząd Miasta i Gminy Pisz
adres: ul. Gizewiusza 5, 12-200 Pisz,

projekt: REMONT BUDYNKU DOMU POGRZEBOWEGO przy ul. SPOKOJNEJ w PISZU (dz. nr ew. 1171/12)

stadium: KONCEPCJA
branża: ARCHITEKTURA

nazwa rys: RZUT PRZYZIEMIA - WARIANT III

skala: 1:100

stanowisko	imię i nazwisko	specjalność	nr uprawnień	podpis	data
projektant:	Janusz Zabiłowicz	sanitarna	upr.SUW/52/81		grudzień - 09
opracował:					