


skala 1:1000
obręb Trzonki

Załącznik do
UCHWAŁY Nr V/28/11
RADY MIEJSKIEJ^{RV} w PISZU
z dnia 28 stycznia 2011 r.

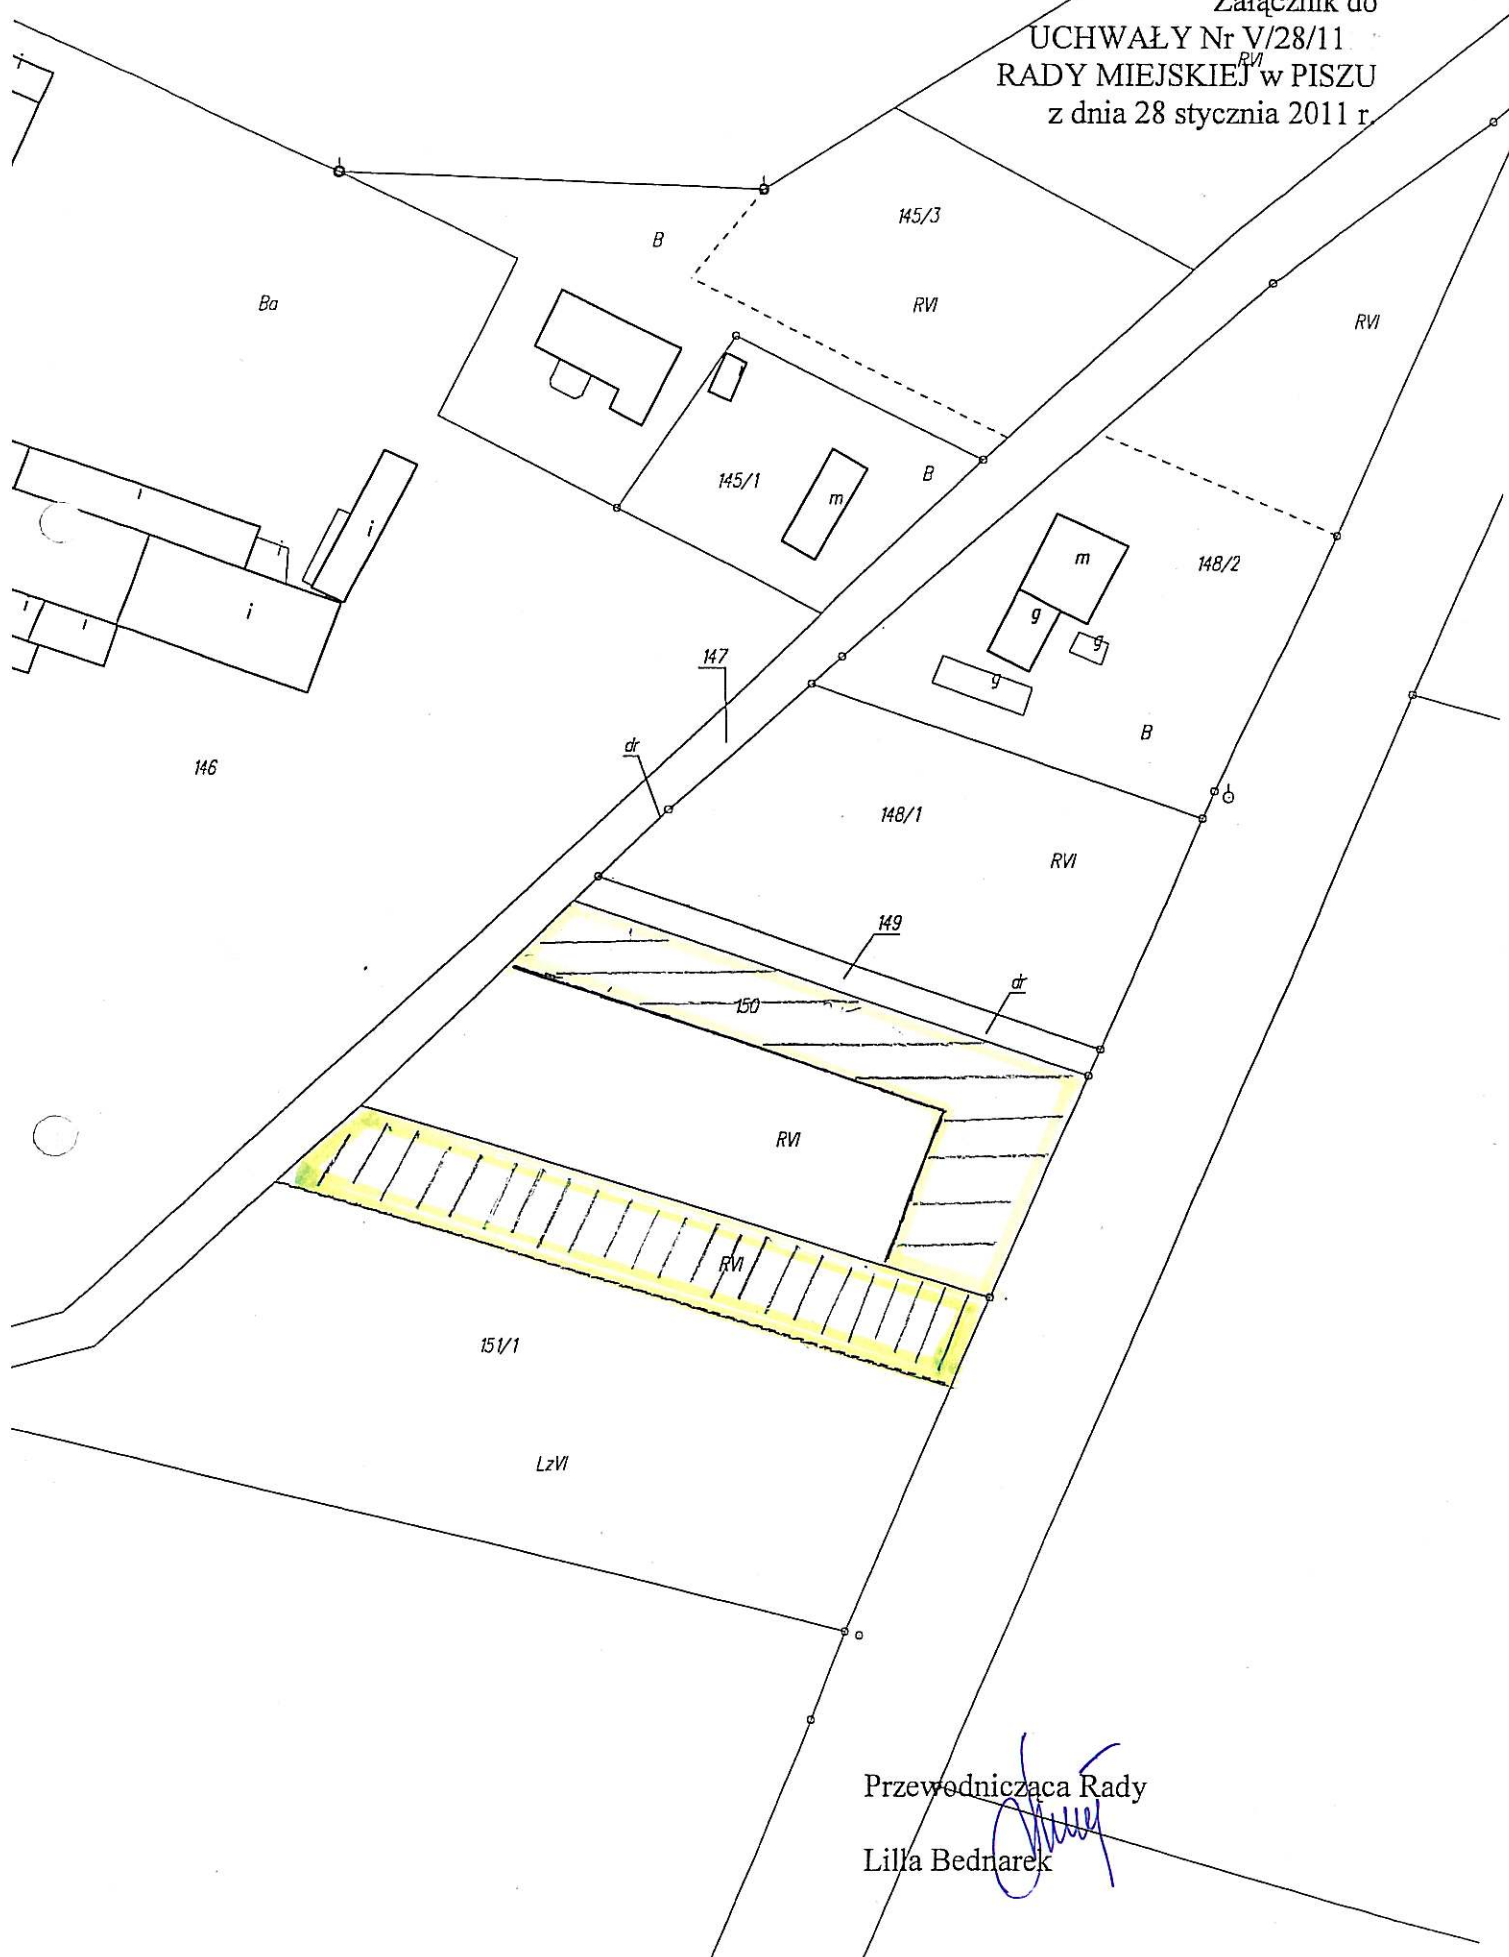

Przewodnicząca Rady

Lilla Bednarek