


PRZEKRÓJ A-A SKALA 1:50

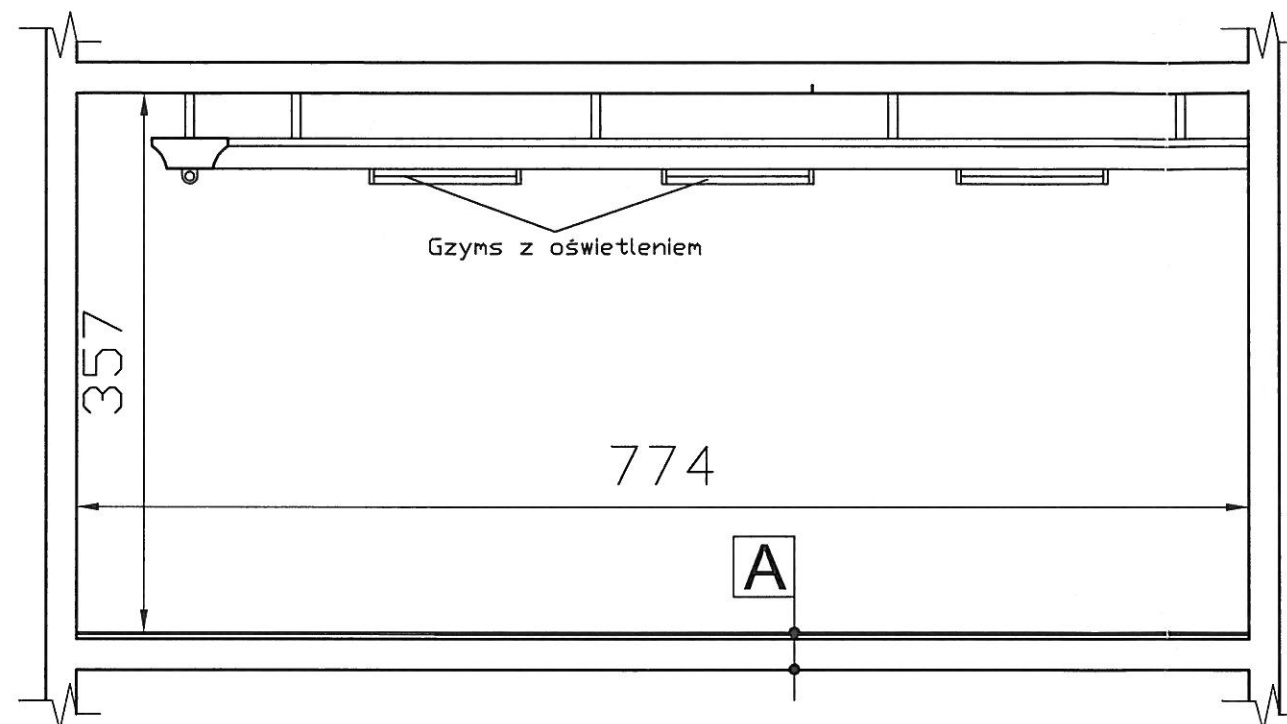


A

terakota 1,5 cm
warstwa wyrównawcza z zaprawy cementowej zbrojona siatką – 5cm
istniejące podłoże betonowe

temat: Modernizacja lokalu Informacji Turystycznej w Pisz Pisz, Pl. Daszyńskiego 16		Rys. nr 02
		Data opracowania : 2009-08
Przekrój A-A		Skala 1:50
Inwestor: Gmina Pisz ul. Gizewiusza 5 12-200 Pisz	projektował: <i>inż. Adam Czartoryjski</i> Uprawnienia budowlane do nadzoru i kierowania robotami budowlanymi bez ograniczeń w specjalności konstrukcyjno-budowlanej Nr SUW-7/97	

RZUT POZIOMY SKALA 1:50

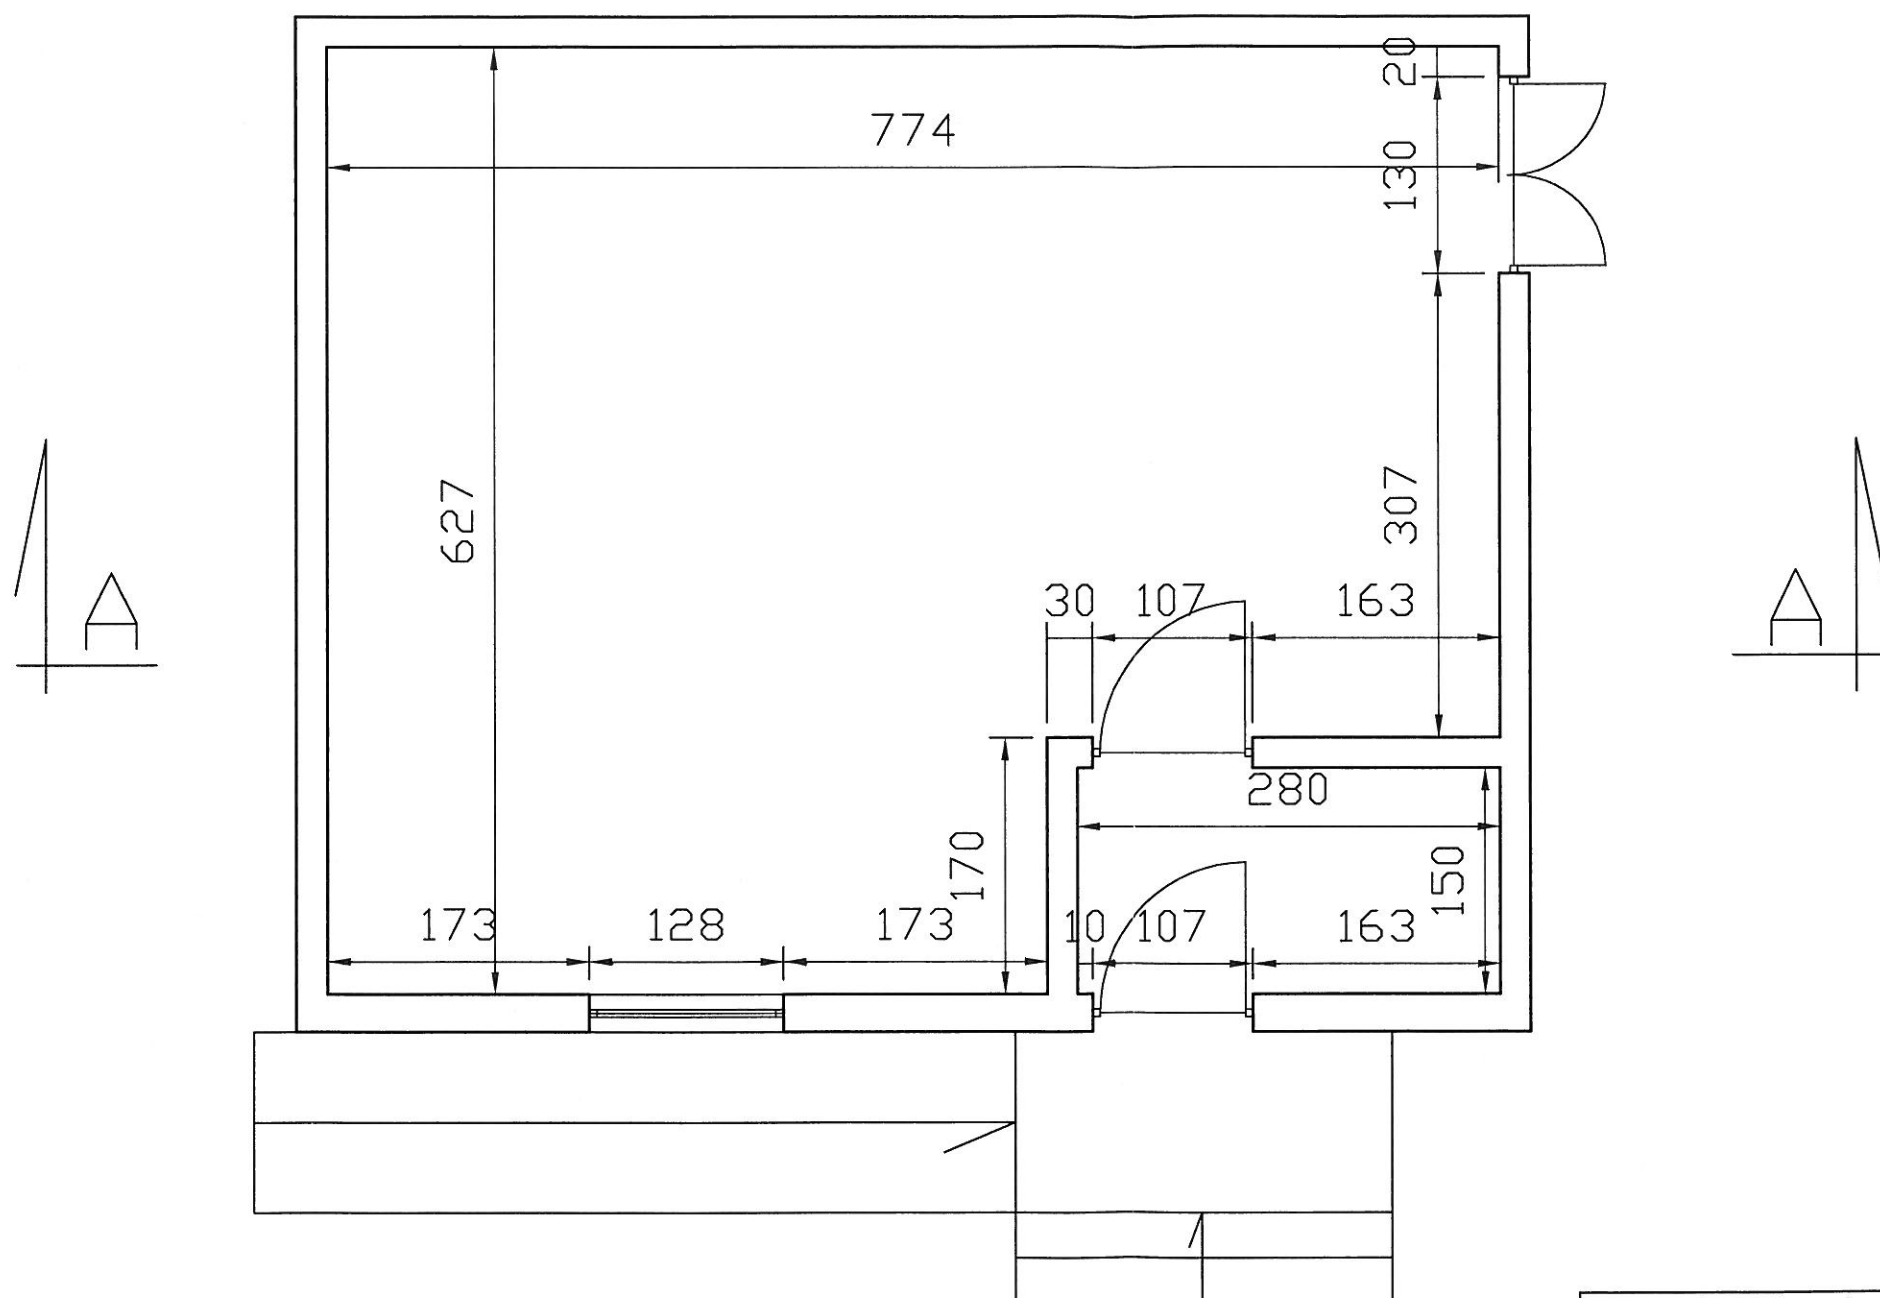

temat: Modernizacja lokalu Informacji Turystycznej w Pisz Pisz, Pl. Daszyńskiego 16		Rys. nr 01
		Data opracowania : 2009-08
Rzut poziomy		Skala 1:50
Inwestor: Gmina Pisz ul. Gizewiusza 5 12-200 Pisz	projektował: <i>inż. Adam Czartoryjski</i> Uprawnienia budowlane do nadzoru i kierowania robotami budowlanymi bez ograniczeń w specjalności konstrukcyjno-budowlane Nr SUW-7/97	