


① $\varnothing 10$ co 10cm , $L=290\text{cm}$ – 30 szt

② $\varnothing 8$ co 20cm , $L=228\text{cm}$ – 15 szt

skala 1:25

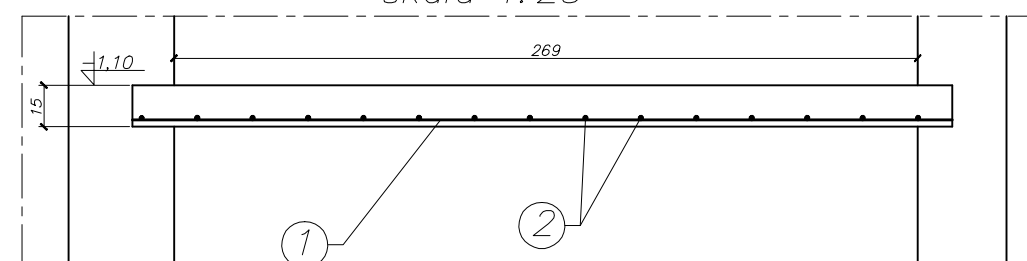

Beton B-20, stal 34GS, St3S

OBIEKT	Modernizacja basenu miejskiego w Pisz, etap II	Nr rys. 13
ADRES	Pisz, ul. Kwiatowa	
TEMAT RYS.	Konstrukcja stropu w pomieszczeniu jaccuzzi	Skala 1:50
BRANŻA		
PROJEKTOWAŁ		Podpis