


Profil poprzeczny

Objekt:

Przebudowa drogi dojazdowej do gruntów rolnych na działkach o nr 236 i 239 w obrębie wsi Łupki

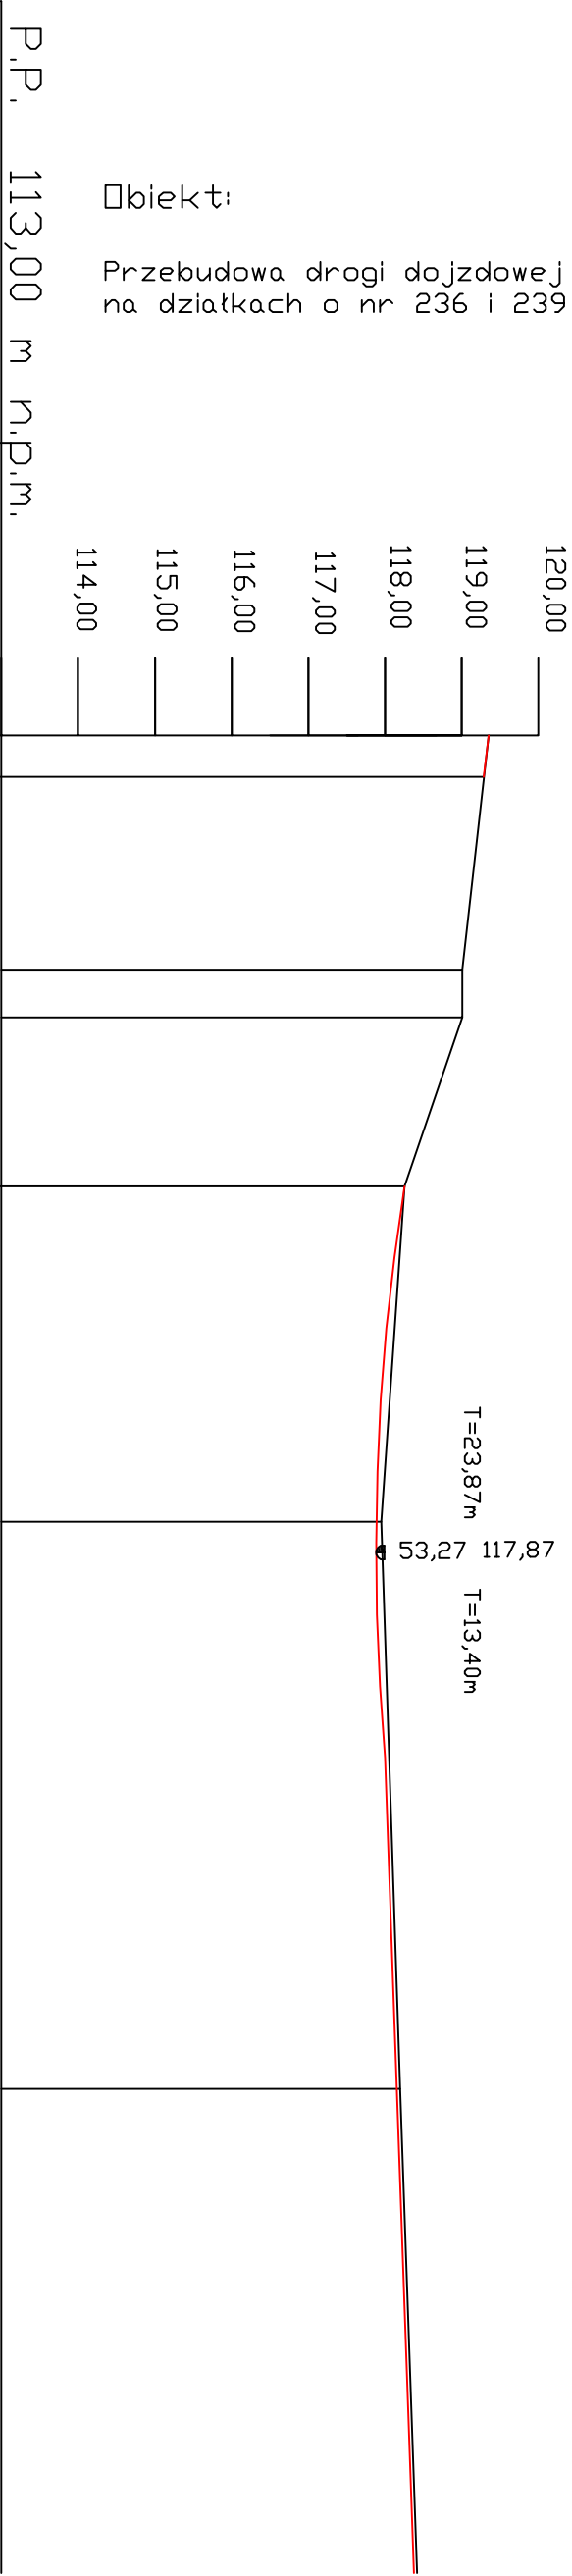

Rodzaj nawierzchni	teren kolei		Nawierzchnia asfaltowa		
Różnice rzędnych (Zn-Zt)	0,00	0,00	-0,07	-0,07	-0,05
Rzędne niwelety Zn	119,35 119,29	118,25	117,88	118,00	118,15
Proste i łuki poziome	L=42,37 m				
Spadki i łuki pionowe	L=15,36 m				
Rzędne terenu Zt	L=47,31 m				
Odległości (Y)	R=150 m				
Pikietaż	-0,0071				

0+000

PPT

1

Legenda:

- Teren (stan istniejący)
- Niweleta
- Ekstremum łuku pionowego