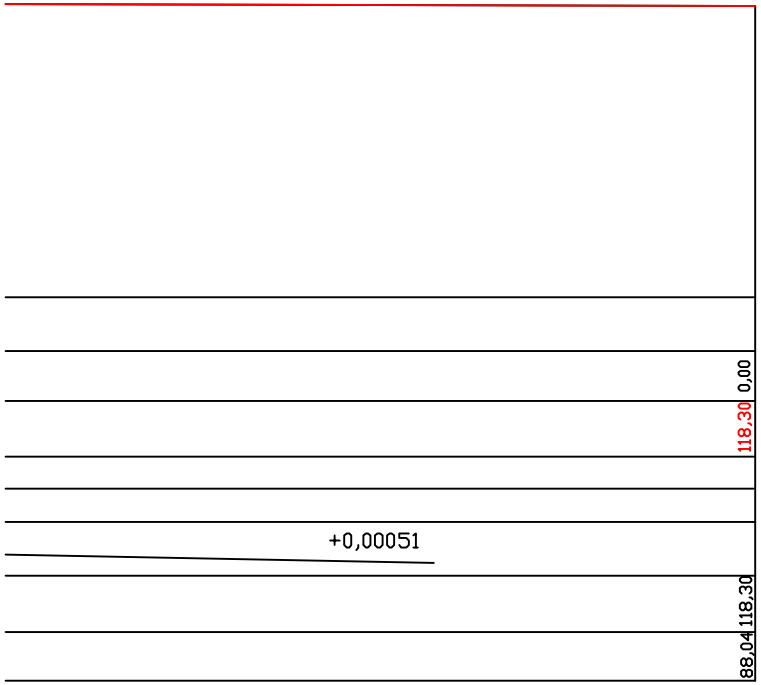

KPT 0+788,04

P I K	PRZEDSIĘBIORSTWO INŻYNIERII KOMUNALNEJ 12-200 Pisz, Maldanin 18A		
INWESTOR: Gmina Pisz ul. Gizewiusza 5 12 - 200 Pisz	OBIEKT: Przebudowa drogi dojazdowej do gruntów rolnych na działkach o nr 236 i 239 w obrębie wsi Łuki		STADIUM: **Projekt budowlano-wykonawczy**
Nazwa rysunku:	Profil podłużny		Nr rys. 2
Projektant:	mgr inż. Krzysztof Leniec		upr. proj. Nr SUW-16/91
Asystent Projektanta:	mgr inż. Paweł Wysocki		
Branża:	Drogowa	Skala 1:50:500	Data: maj 2011 r.