


Km 0+048,00

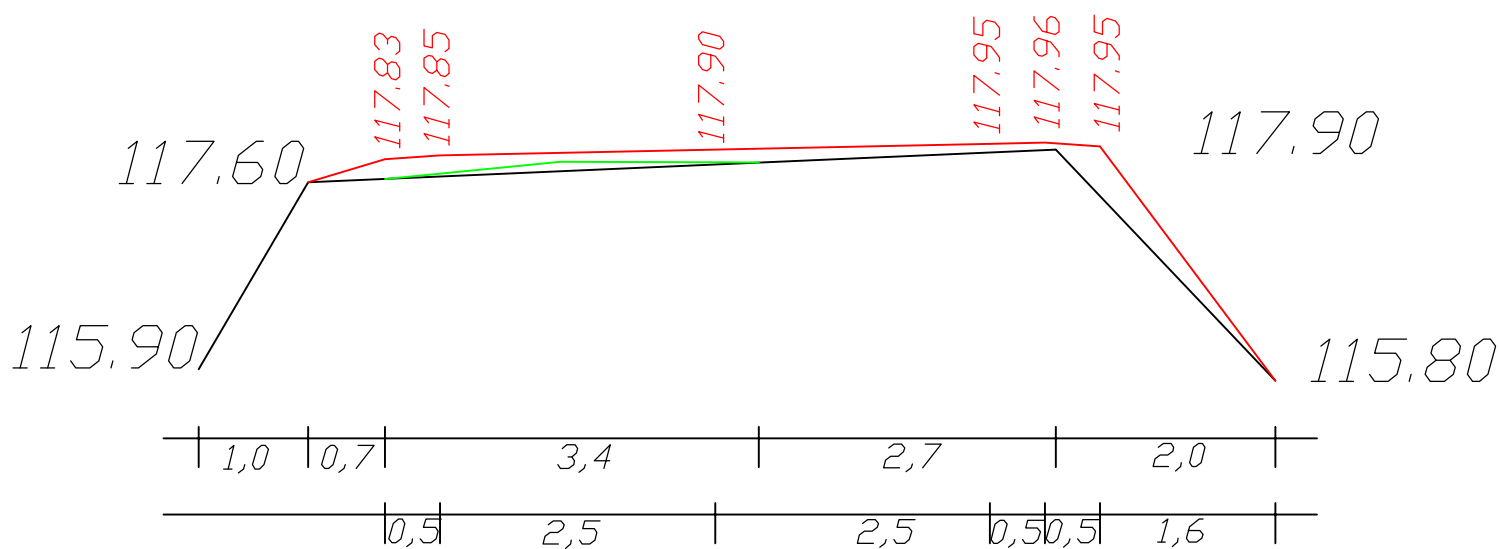

Legenda:

117.90 - rzędne istniejące

117.90 - rzędne projektowane

PIK		PRZEDSIĘBIORSTWO INŻYNIERII KOMUNALNEJ 12-200 Pisz, Mالدانين 18A	
INWESTOR: Gmina Pisz ul. Gizewiusza 5 12 - 200 Pisz		OBIĘKT: Przebudowa drogi dojazdowej do gruntów rolnych na działkach o nr 236 i 239 w obrębie wsi Łpuki	STADIUM: Projekt budowlano-wykonawczy
Nazwa rysunku:		Przekrój charakterystyczny	Nr.rys. 5
Projektant:		mgr inż. Krzysztof Leniec	upr. proj. Nr SUW-16/91
Asystent Projektanta:		mgr inż. Paweł Wysocki	
Branża:		Drogowa	Skala 1:50
		Data: maj 2011 r.	