


skala 1:500

Załącznik do  
UCHWAŁY Nr XI/111/11  
RADY MIEJSKIEJ w PISZU  
z dnia 24 czerwca 2011 r.

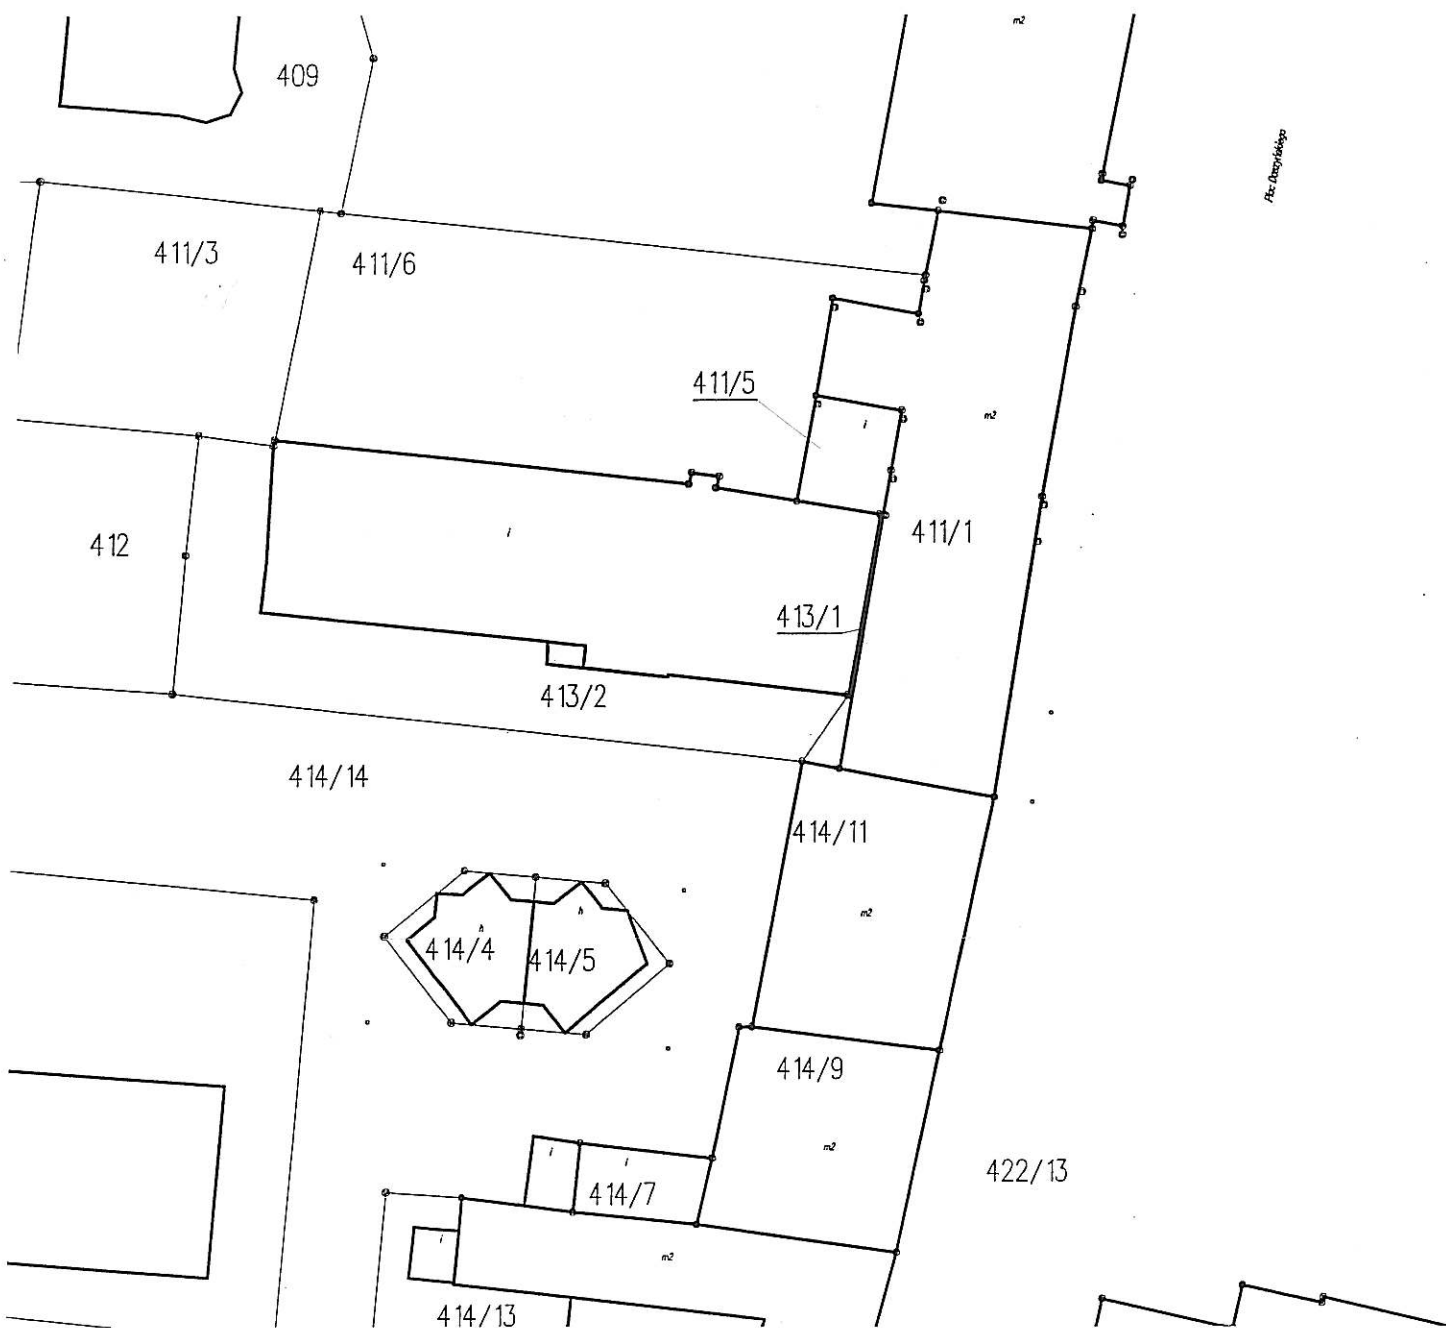

Przewodnicząca Rady  
Lilla Bednarek