

UMIŁC:
WSZYSTKIE PRAWA AUTORSKIE DOTYCZĄCE TEGO RYSUNKU SĄ WŁASNOŚCIĄ PRACOWNI ARCHITEKTURY I URBANISTYKI RAFAŁ MAZUR ORAZ DKA. NINIEJSZY RYSUNEK JEST WYDANY POD WARUNKIEM IZ NIE BĘDZIE KOPLOWANY, ANI UDOSTĘPNIANY BEZ UZGODNIENIA Z PAŃU RAFAŁ MAZUR.
NIE NALEŻY ODMIERZAĆ WMIARÓW Z RYSUNKU ANI TEŻ UZYWAĆ GO JAKO SZABŁONU.
PRZED PRZYSTĄPIENIEM DO PRAC BUDOWLANYCH WSZYSTKIE WMIARY NALEŻY SPRAWDZIĆ W NATURZE. W PRZYPADKU STWIERDZENIA NIEZGODNOŚCI NALEŻY ZWROCIC SIĘ DO PROJEKTANTA.
W PRZYPADKU ROZBIENIŚCI WMIARÓWCH POWIĘDZY RYSUNKAMI DETALU I CAŁOŚCI PROJEKTOWANEGO ELEMENTU PODSTAWĄ WMIAROWANIA SĄ RYSUNKI DETALU.

PRACOWNIA ARCHITEKTURY I URBANISTYKI RAFAŁ MAZUR

Ul. Bednarska 9/9
00-310 Warszawa
tel./fax (22)8289900
pracownia@rafalmozur.pl

PROJEKT:

Budynek użyteczności publicznej:
"Mini przystanek żeglarska "EKOMARINA"
położony na działkach nr 6 i nr 994 w Pisu
przy Al. Turystów oraz na części działki 1026/5 /gez. Ros/

INWESTOR:

GMINA PISZ
ul. Giszewusza 5
12-200 Pisz

zespół autorski:

- | | |
|---|--|
| arch. RAFAŁ MAZUR
NR UPR. RZ/A-02/07, NR IZBY MA-2127
w sp. architektonicznej | |
| stud. arch. PIOTR GŁOWACKI | |
| stud. arch. KRZYSZTOF MAZANEK | |
| stud. arch. MARTA SACHA | |
| sprawdzający: | |
| arch. DOMINIK GÓRECKI
NR UPR. 38/08/D01A, NR IZBY DS-1265
w sp. architektonicznej | |

PROJEKT BUDOWLANO-WYKONAWCZY ARCHITEKTURA

Rysunek:

Rewizja

PRZEMÓŁ E-E

Skala:

1:50

Rysunek nr:


PI-PB/W-A-P_E-E

Data:

PAZDZIERNIK 2010

Rysownik:

RM.KM.MS.PG

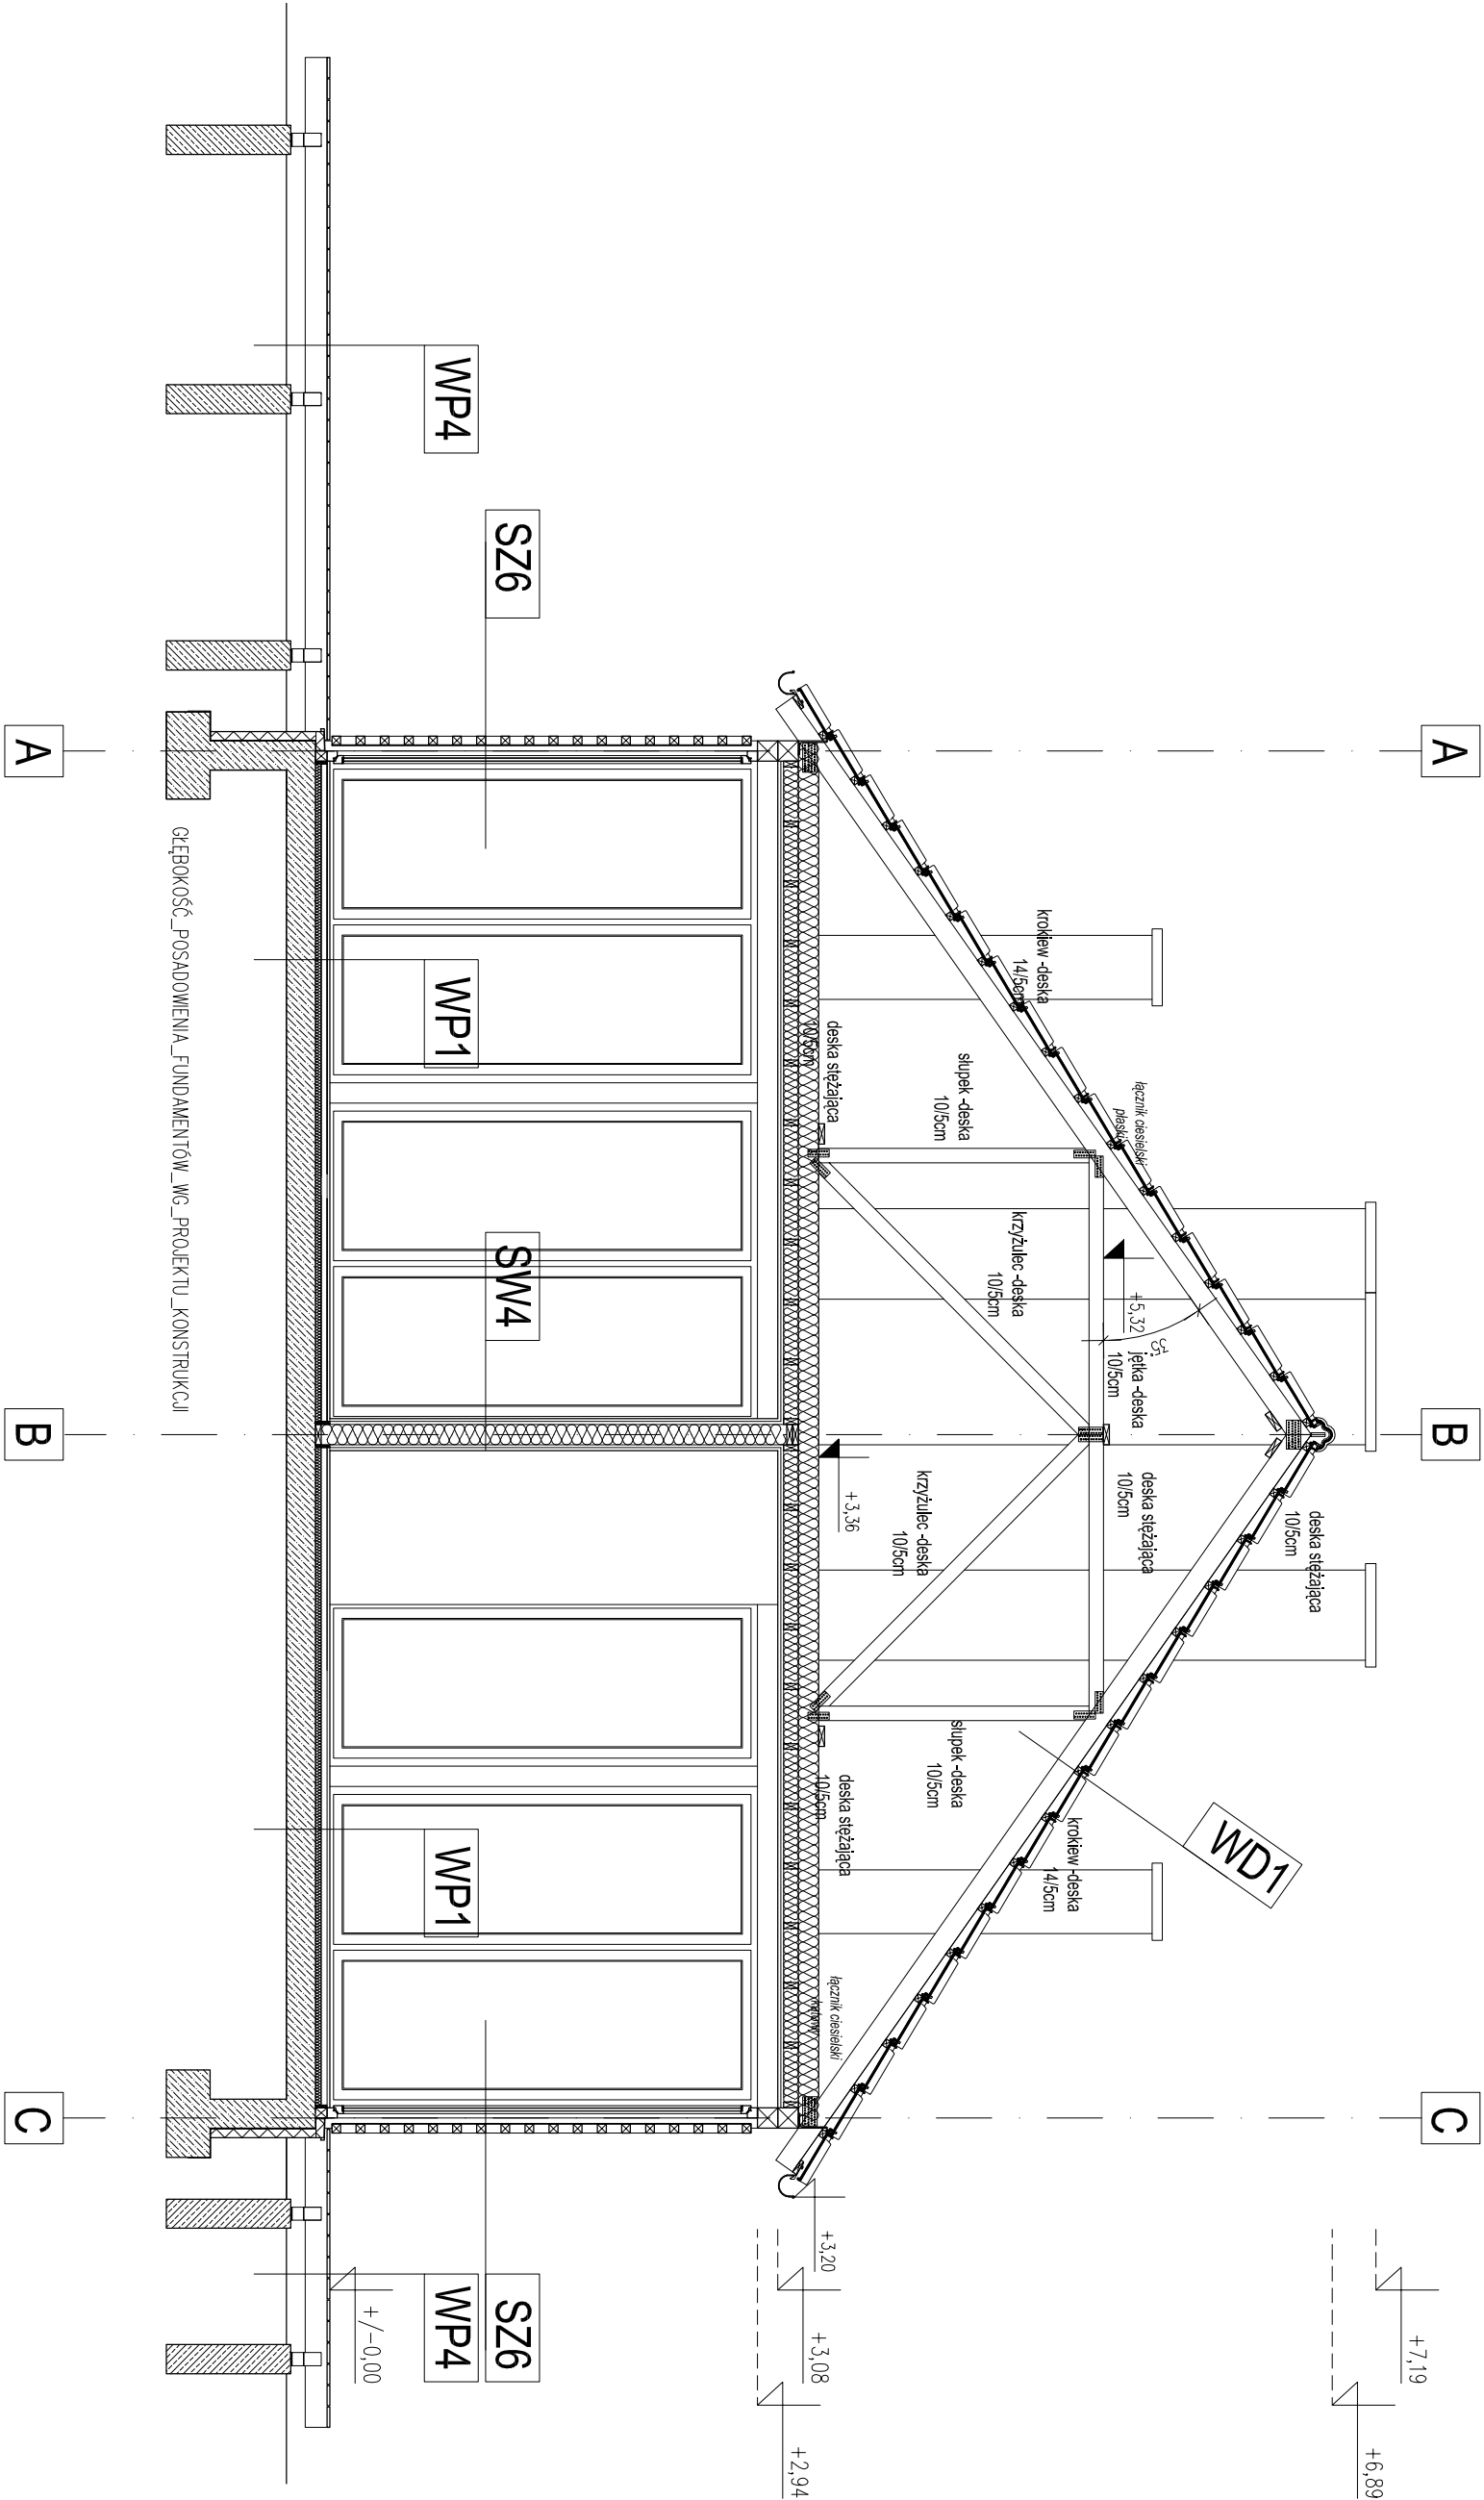

A

A

B

C

B

C