




(growing buddy)
1:100

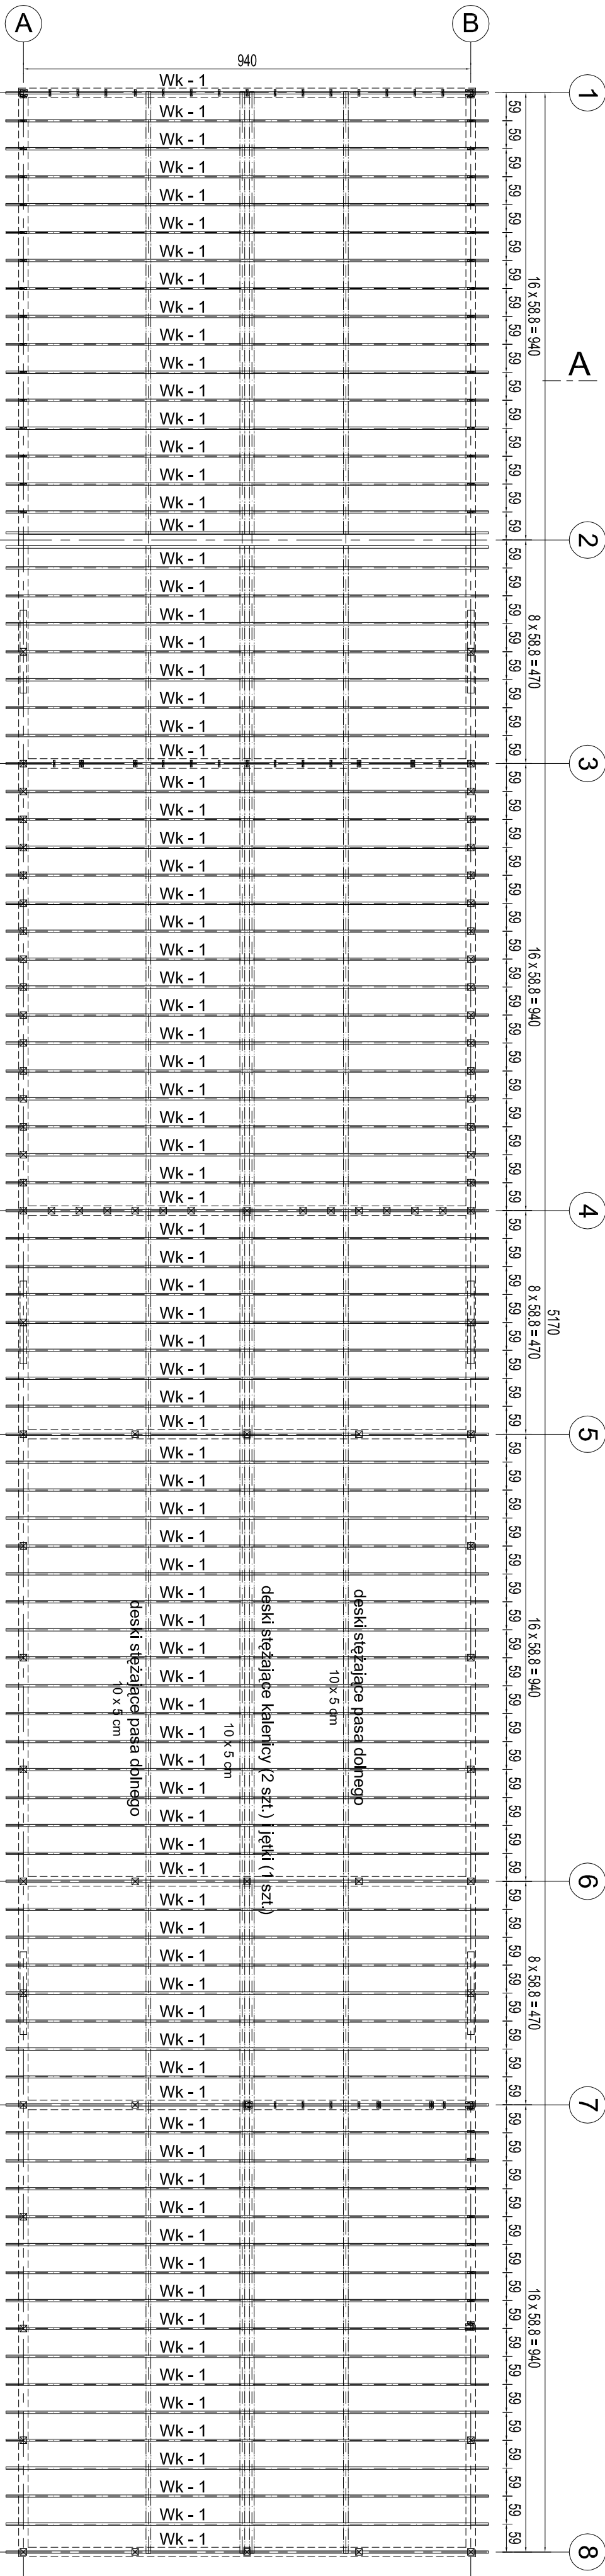

(główny budynek)
1.50

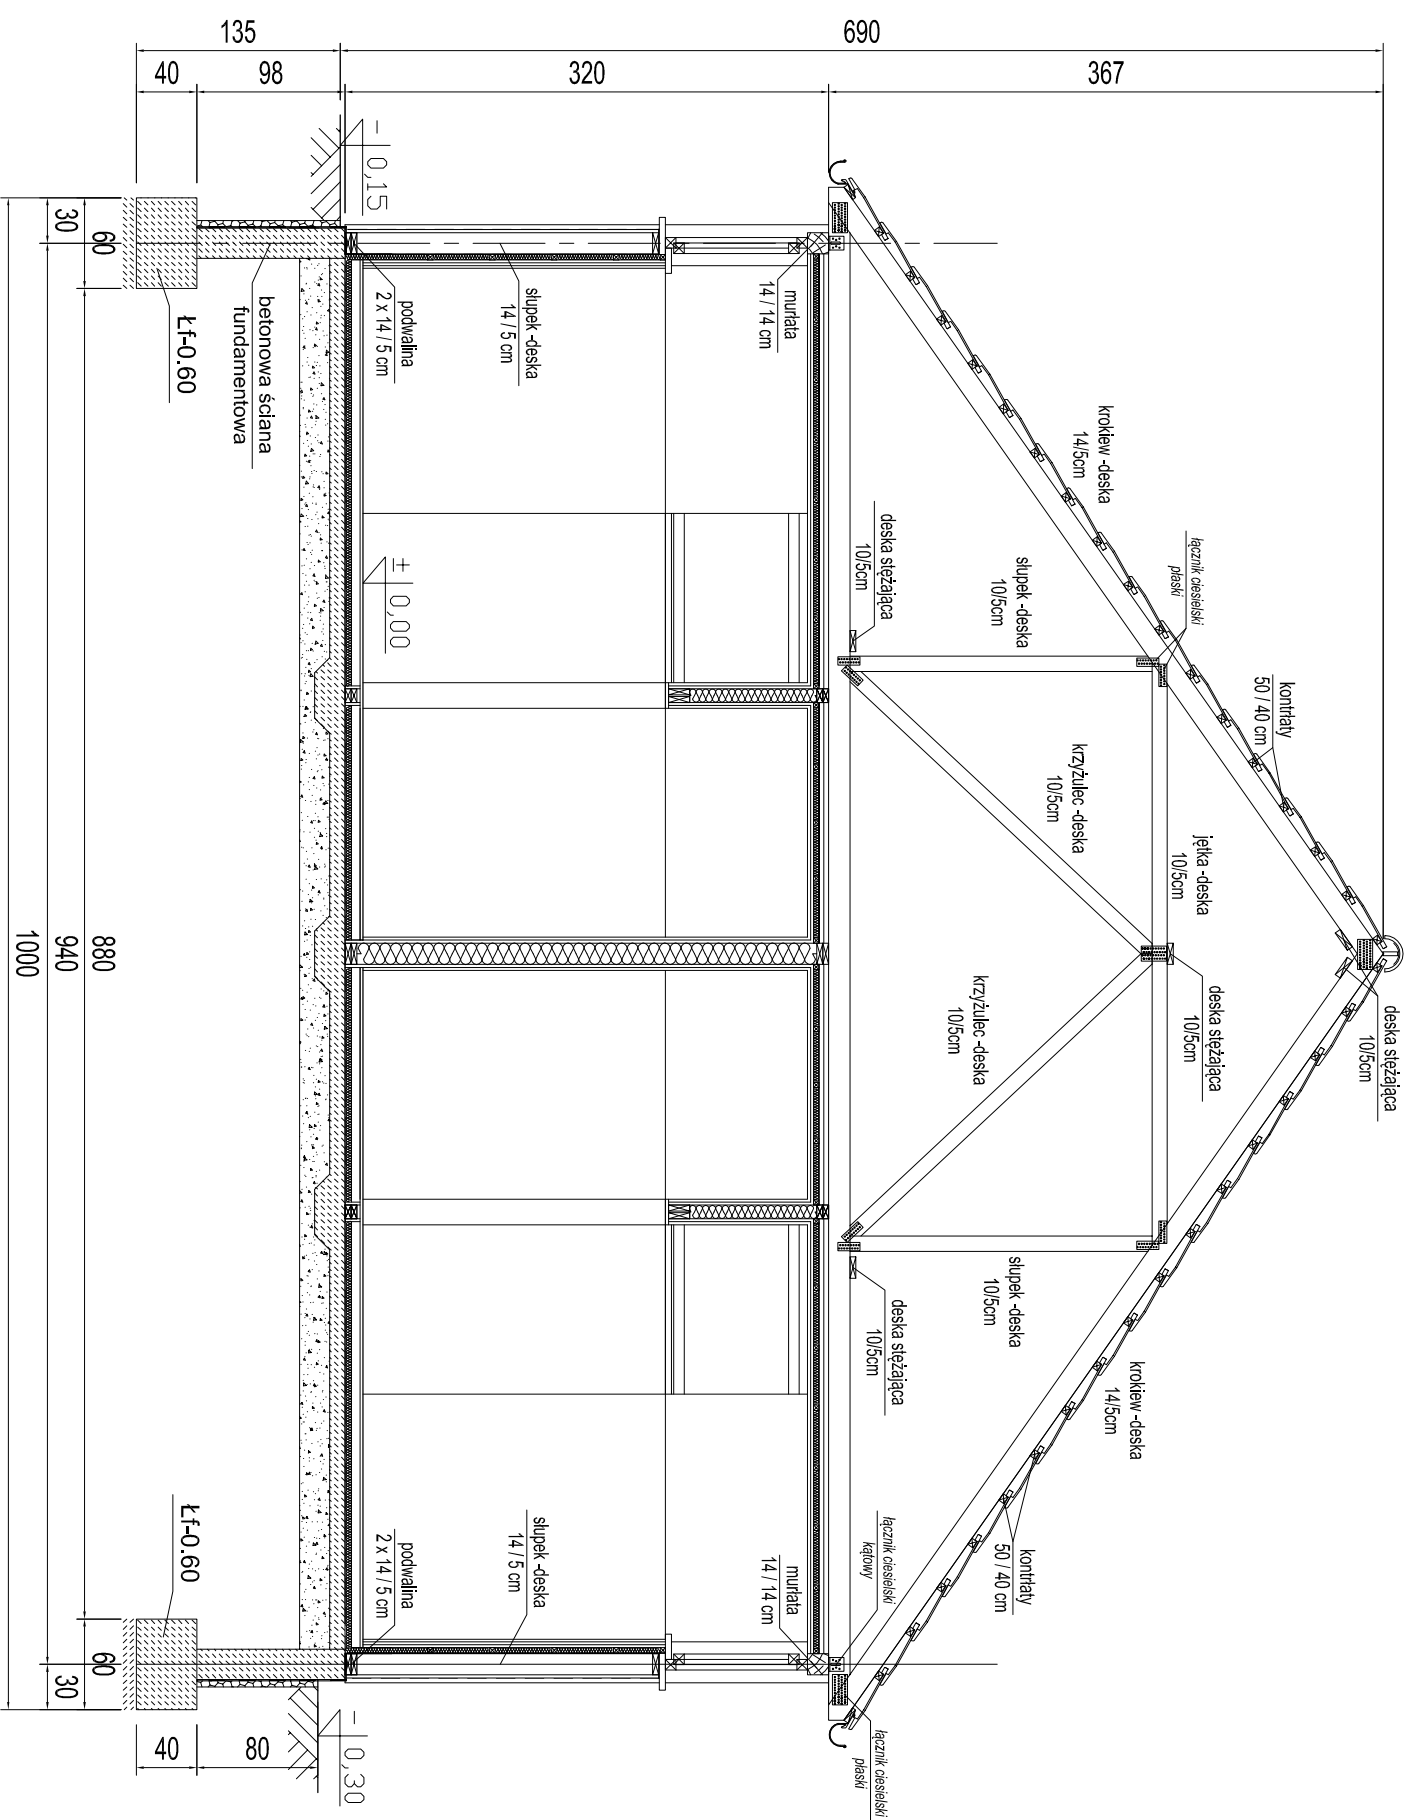

1:10

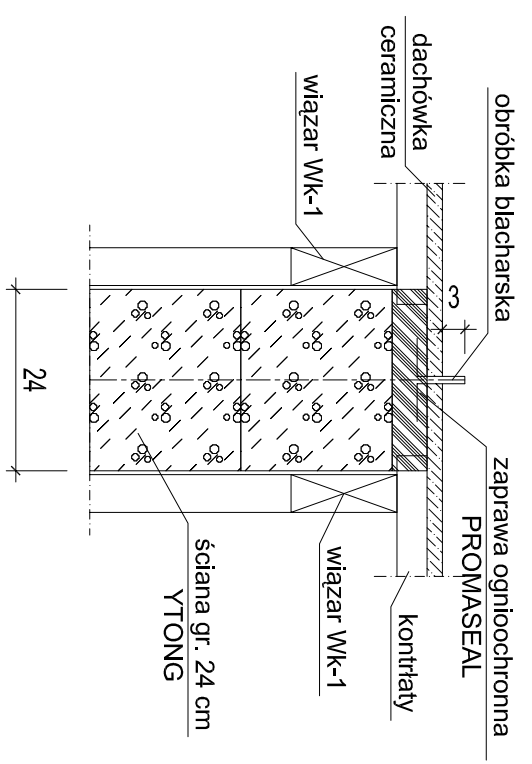

adres	projektant		zadawca		konstrukcja
	PROJEKT BUDOWLANO-WYKONAWCZY		KONSTRUKCJA		
	temat obiektu				
	MINI PRZYSTAŃ ZEGLARSKA "KOMAROWA"				
	projektował		skala		nr rysunku i rysunek
	mgr inż. Grzegorz Galska		1:50 i 1:100		
	opracował		2		GŁÓWNY BUDYNEK (konstrukcja dachu)
	mgr inż. Grzegorz Galska				
	zaprojektował		projektował		spec. konstrukcje budowlane
	inż. Witold Chudy		inż. Ralfmund Scheffler		
			nrp. UAN-58/46/20/88		spec. konstrukcje budowlane Nr ewid. 326/2002