

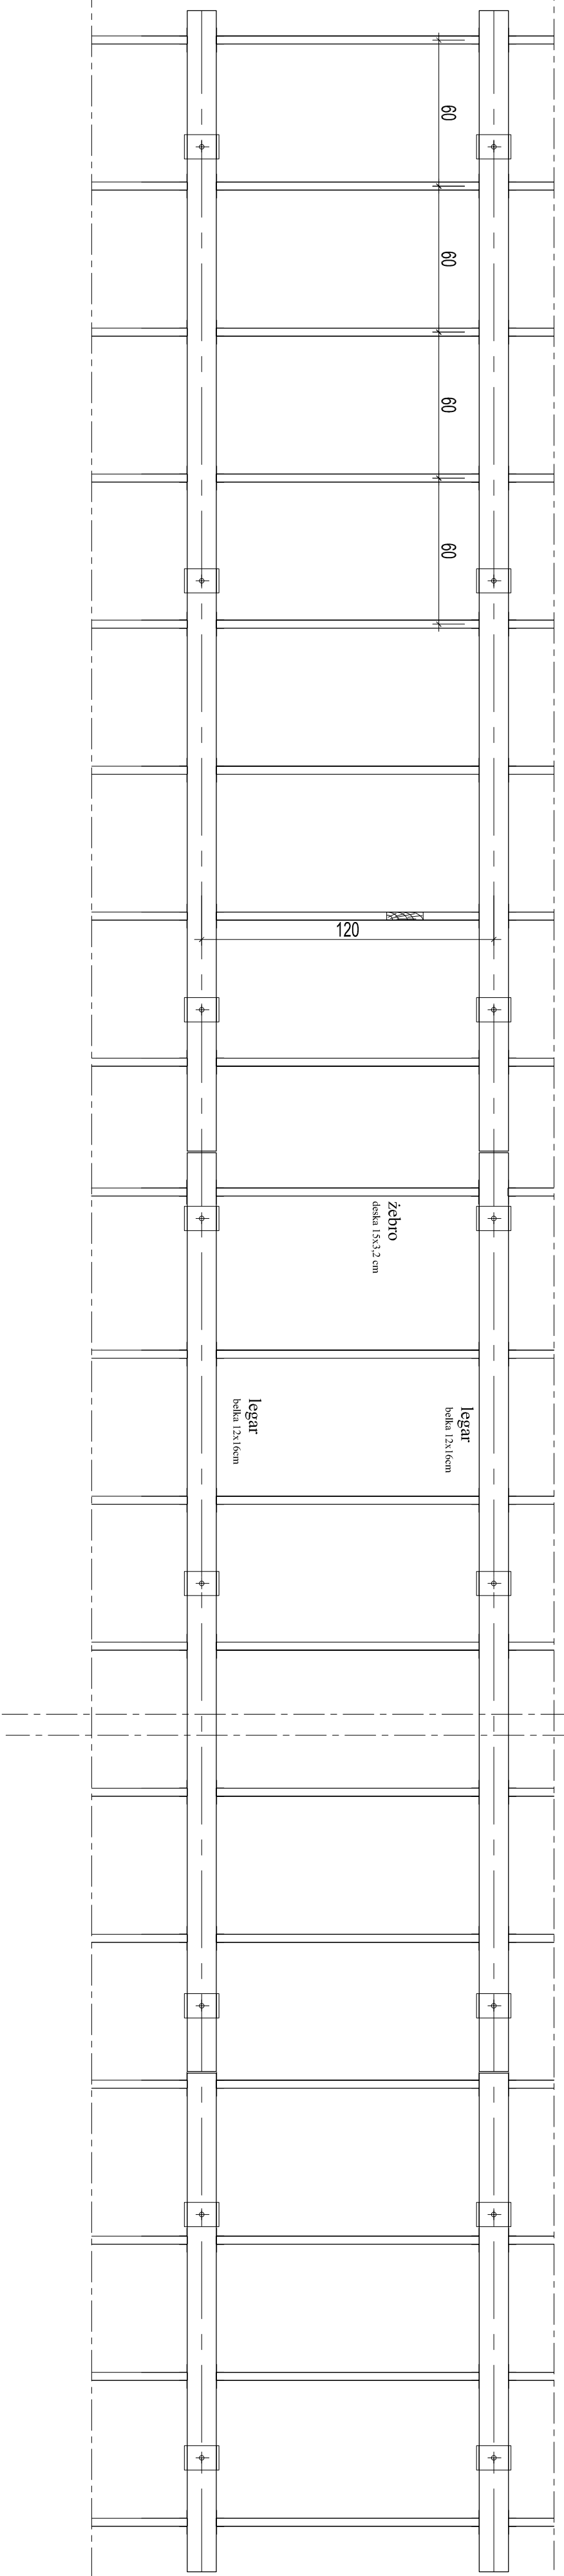
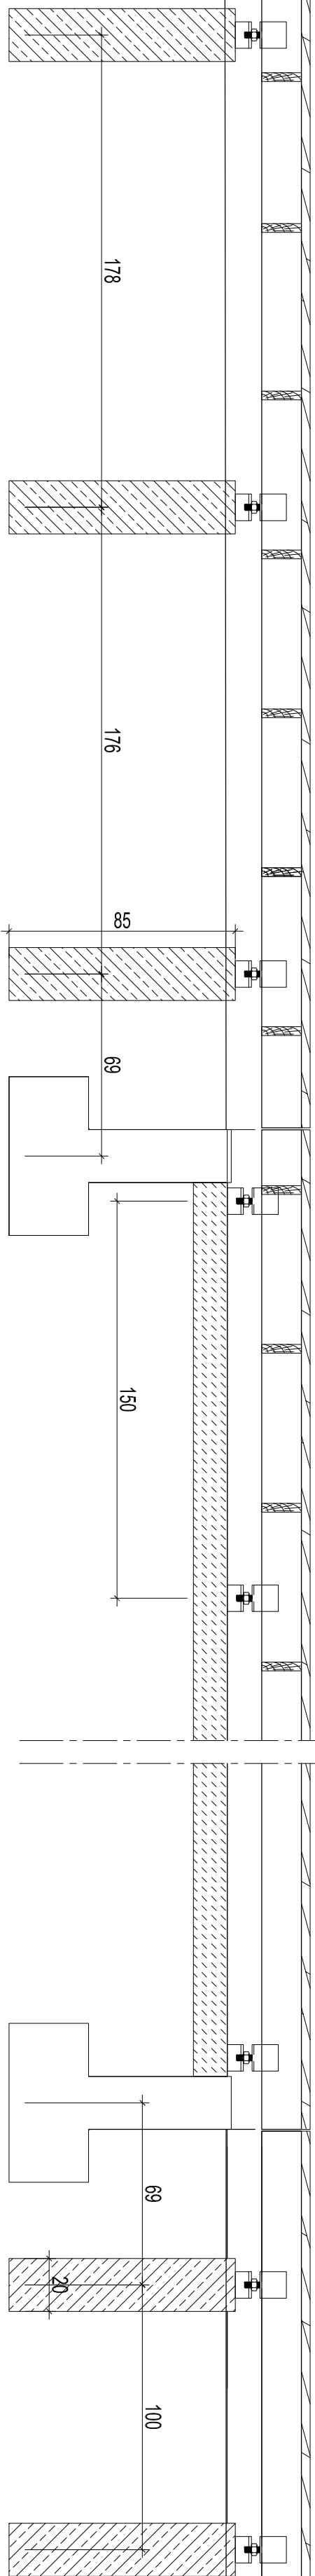


**skala 1:20**

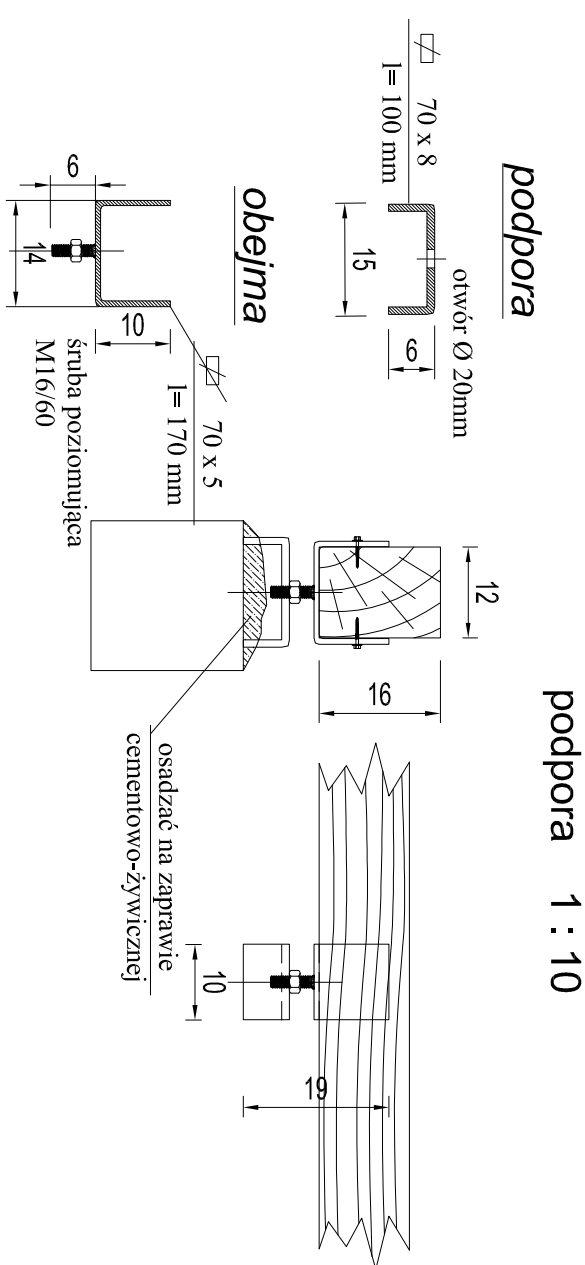

zewnętrzny 1 : 200

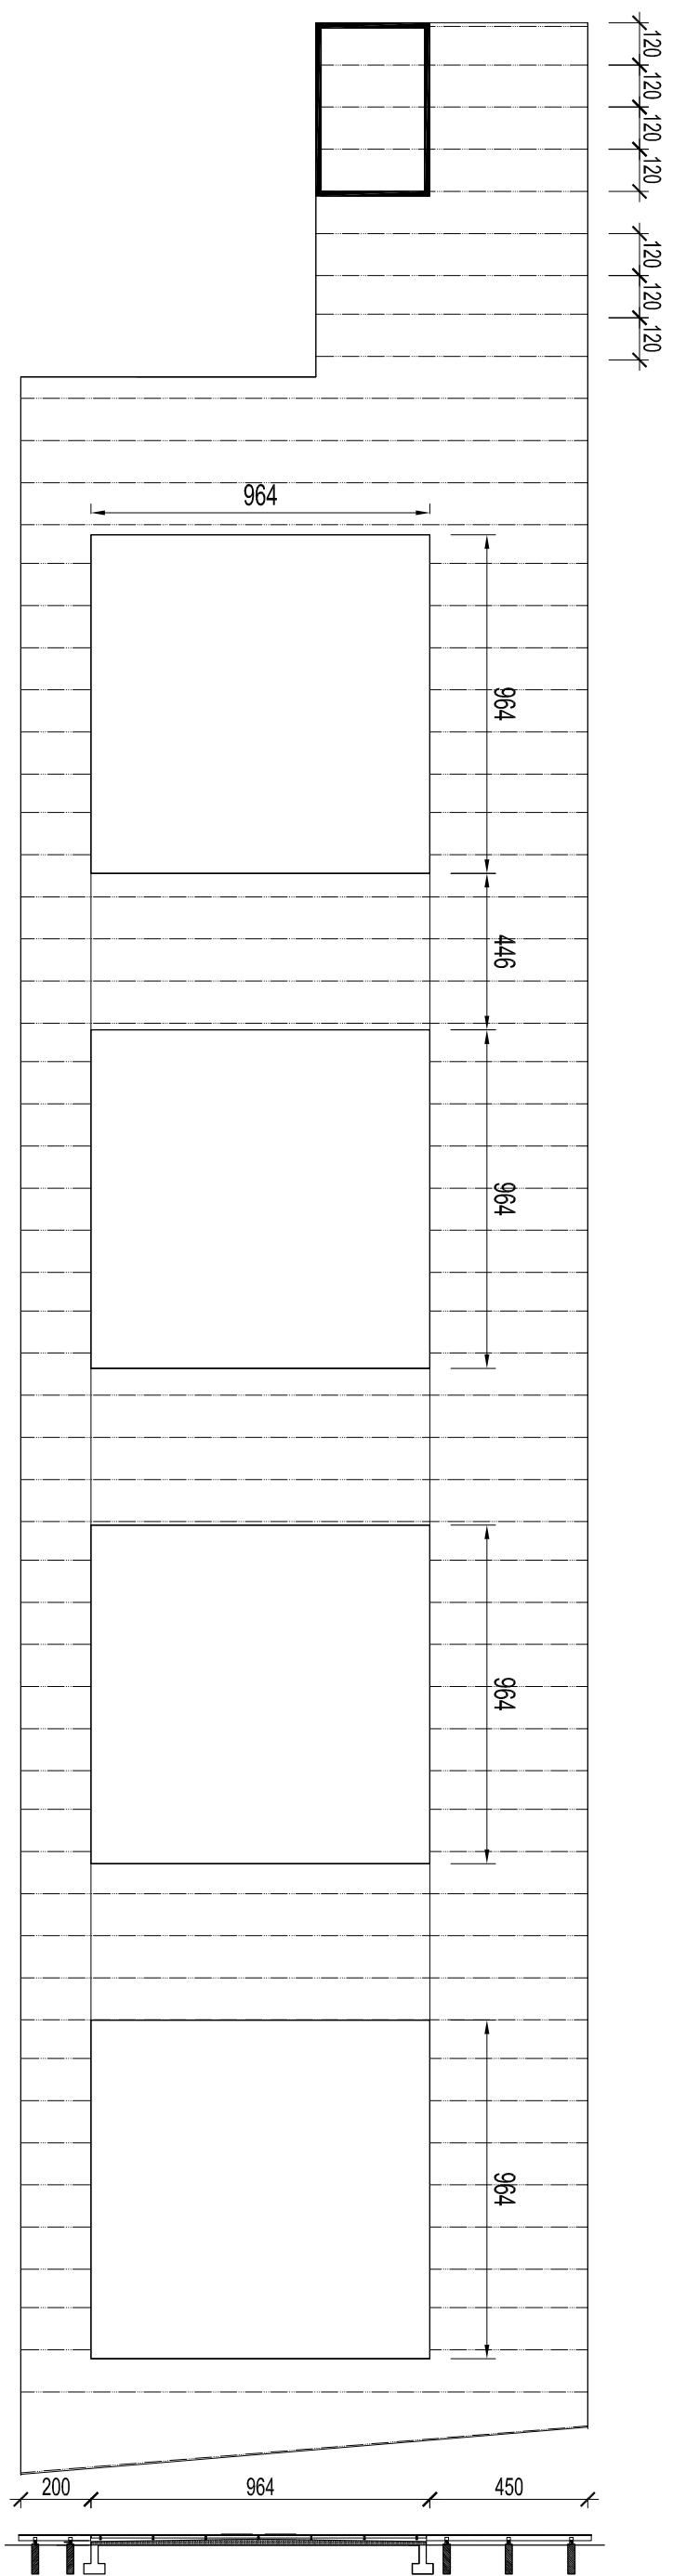

<b>projektant</b>	zawies	skała	nr projektu	rysunek
<b>PROJEKT BUDOWLANO-KONSTRUKCYJNY</b>	k o n s t r u k c y j a	1:20 i 1:200	<b>8</b>	<b>konstrukcja podestu</b>
<b>temat obiektu</b>		data		
<b>MINI PRZYSTANIE ZEGLARSKA "EKOMARINA"</b>		10. 2010		
		projektował	<b>spec. konstrukcje budowlane</b>	
		opracował	<b>npr. U.A.N-8346/120/88</b>	
<b>adres</b>		sprowadził	<b>spec. konstrukcje budowlane</b>	
Pstr. / Al. Turystów		Dz. nr 6; 99d; 10256	Nr ewid. 336/2002	