



Rozdzielacz L=1400

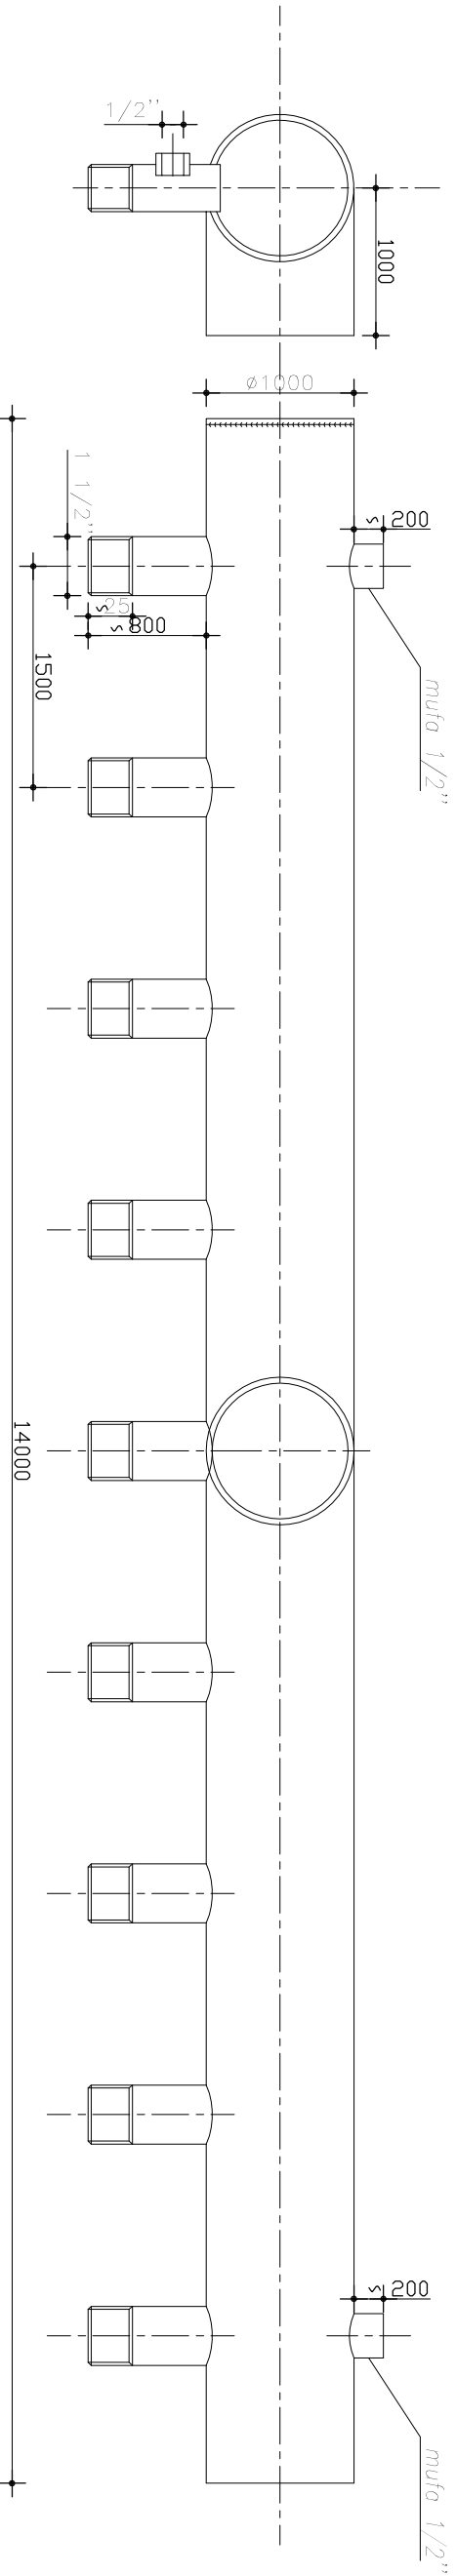

Rozdzielacz L=950 mm

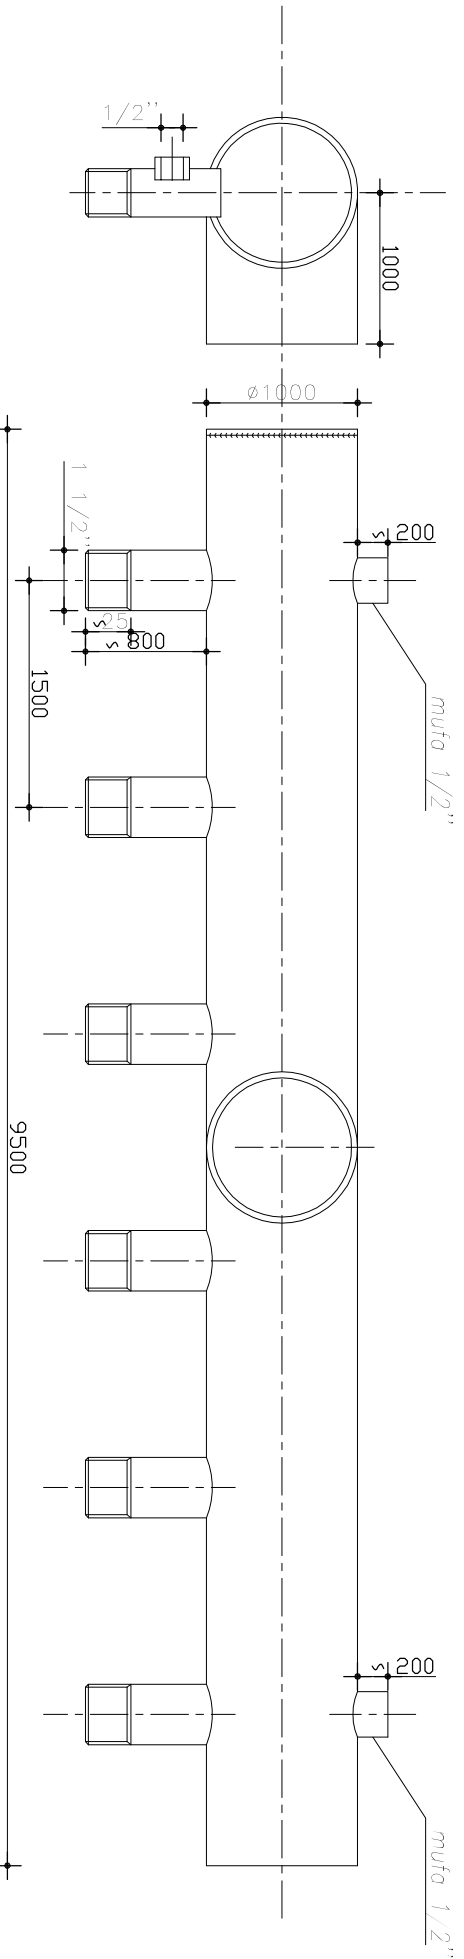

UWAGA: WSZYSTKIE PRAWA AUTORSKIE DOTYCZĄCE TEGO RYSUNKU SĄ WŁASNOŚCIĄ PRACOWNI ARCHITEKTURY I URBANISTYKI RAFAŁ MAZUR ORAZ DKA. NINIEJSZY RYSUNEK JEST WYDANY POD WARIUNKEM IŻ NIE BĘDZIE KOPIOWANY, ANI UDOSTĘPIANY BEZ UZGODNIENIA Z PA+U RAFAŁ MAZUR. NIE NALEŻY ODMIERZAĆ WYMIARÓW Z RYSUNKU ANI TEŻ UZYWAĆ GO JAKO SZABLONU. PRZED PRZYSTĄPIENIEM DO PRAC BUDOWLANYCH WSZYSTKIE WYMIARY NALEŻY SPRAWDZIĆ W NATURZE. W PRZYPADKU STWIERDZENIA NIEZGODNOŚCI NALEŻY ZWROCIĆ SIĘ DO PROJEKTANTA. W PRZYPADKU ROZBIEŻNOŚCI WYMIAROWYCH POMIĘDZY RYSUNKAMI DETALI I CAŁOŚCI PROJEKTOWANEGO ELEMENTU PODSTAWĄ WYMIAROWANIA SĄ RYSUNKI DETALI.	
<div>PRACOWNIA ARCHITEKTURY I URBANISTYKI RAFAŁ MAZUR</div>	
Ul. Bedarska 9/9 00-310 Warszawa tel./fax (22)8289900 pracownia@rafalmazur.pl	
PROJEKT: Budynek użyteczności publicznej; "Mini przystanek żeglarski "EKO-MARINA" położony na działkach nr 6 i nr 994 w Pisz przy Al. Turystów oraz na części działki 1026/5 /bez. Roś/	
INWESTOR: GMINA PISZ ul. Giszewusza 5 12-200 Pisz	
Zespół autorski:	
mgr inż. WOJCIECH BREWCZYŃSKI NR UPR. 1768/94 w sp. instalacyjnej	
inż. MARCIN ŁUCZAK NR UPR. SLK/1999/PWOS/07 w sp. instalacyjnej	
sprawdzający:	
mgr inż. ANDRZEJ BĄCZKOWICZ NR UPR. 217/92 w sp. instalacyjnej	
PROJEKT BUDOWLANO-WYKONAWCZY	INST.SANITARNE
Rysunek:	Rewizja -
ROZDZIELACZE	Skala: - - - - -
Rysunek nr:	Data: PAŹDZIERNIK 2010
3.4/S	Rysowaci: WB