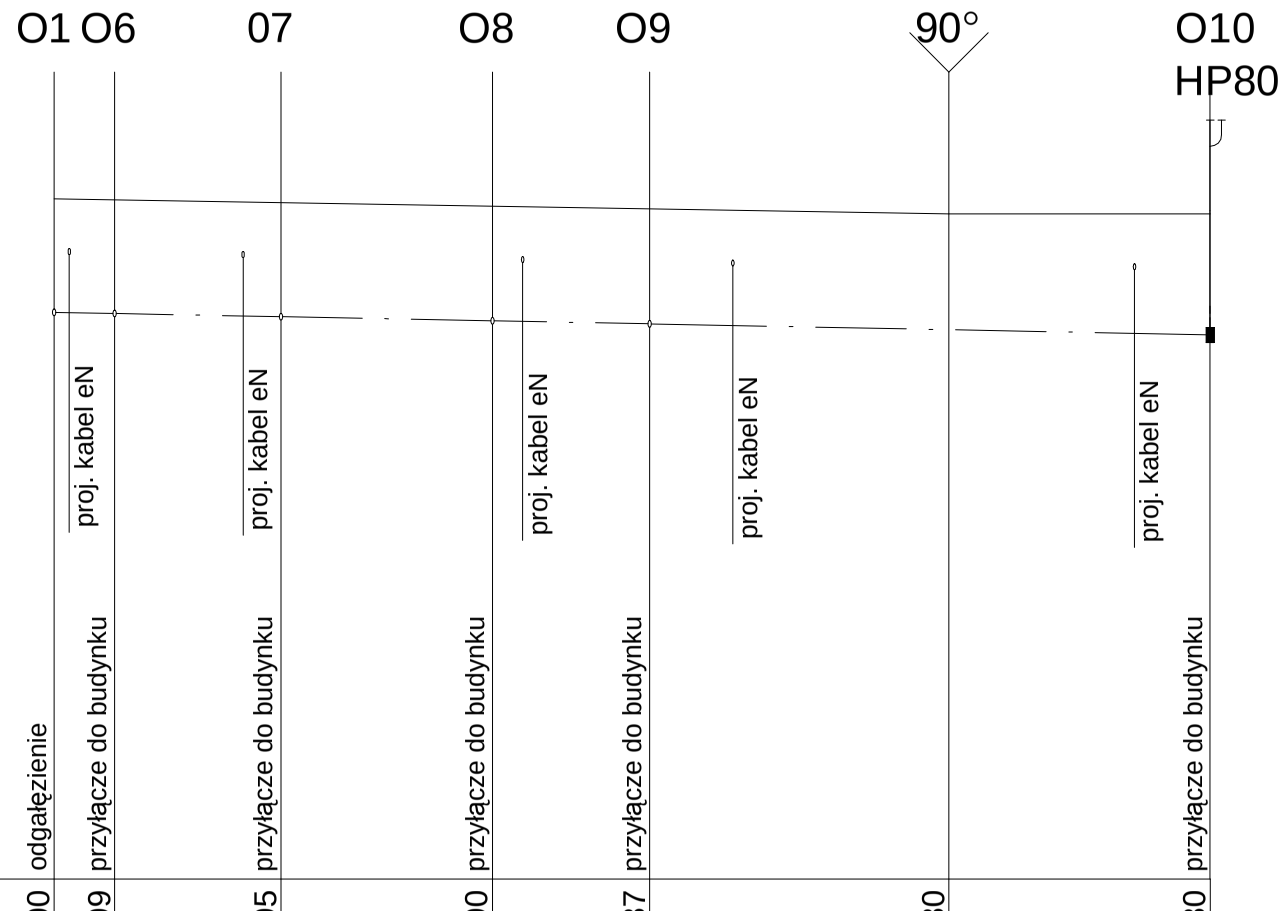

POZ. PORÓWNAWCZY 107.00 m n.p.m.

RZĘDNE TERENU	[m]	116,00	115,99	115,95	115,90	115,87	115,80	115,80	
RZĘDNE OSI RUROCIĄGU	[m]	114,51	114,49	114,44	114,39	114,35	114,27	114,20	
GŁĘBOKOŚĆ (do osi rurociągu)	[m]	1,49	1,50	1,51	1,51	1,52	1,53	1,60	
SPADEK ‰ / DŁUGOŚCI	[m]	76,50							4‰
MATERIAŁ, ŚREDNICE	[mm]	RURY PE-HD, SDR 17, KL.100, PN16 O ŚR. 90x5,3 mm							
ODLEGŁOŚCI	[m]	0,00	4,00	11,00	15,00	14,00	29,00	10,40	39,40	19,80	59,20	17,30	76,50

UWAGA!

Podsypka i obsypka piaskowa oraz taśma lokalizacyjna wg rys. nr 4

UWAGA:
WSZYSTKIE PRAWA AUTORSKIE DOTYCZĄCE TEGO RYSUNKU SĄ WŁASNOŚCIĄ PRACOWNI ARCHITEKTURY I URBANISTYKI RAFAŁ MAZUR ORAZ DKA.
NINIEJSZY RYSUNEK JEST WYDANY POD WARUNKIEM IŻ NIE BĘDZIE KOPIOWANY, ANI UDOSTĘPNIANY BEZ UZGODNIENIA Z PA+U RAFAŁ MAZUR.
NIE NALEŻY ODMIERZAĆ WYMIARÓW Z RYSUNKU ANI TEŻ UŻYWAĆ GO JAKO SZABLONU.
PRZED PRZYSTĄPIENIEM DO PRAC BUDOWLANYCH WSZYSTKIE WYMIARY NALEŻY SPRAWDZIĆ W NATURZE. W PRZYPADKU STWIERDZENIA NIEZGODNOŚCI NALEŻY ZWRÓCIĆ SIĘ DO PROJEKTANTA.
W PRZYPADKU ROZBIEŻNIŚCI WYMIAROWYCH POMIĘDZY RYSUNKAMI DETALI I CAŁOŚCI PROJEKTOWANEGO ELEMENTU PODSTAWĄ WYMIAROWANIA SĄ RYSUNKI DETALI.

PRACOWNIA ARCHITEKTURY I URBANISTYKI RAFAŁ MAZUR

Ul. Bednarska 9/9
00-310 Warszawa
tel./fax (22)8289900
pracownia@rafalmazur.pl

PROJEKT: Budynek użyteczności publiczenj:
Mini przystań żeglarska "EKOMARINA"
położony na działkach nr 6 i nr 994 w Piszu
przy Al. Turystów oraz na części działki 1026/5 /jez. Roś/

INWESTOR: GMINA PISZ
ul. Gizewiusza 5
12-200 Pisz

zespół autorski:

mgr inż. WOJCIECH BREWCZYŃSKI
NR UPR. 1768/94
w sp. instalacyjnej

sprawdzający:

mgr inż. ANDRZEJ BĄCZKOWICZ
NR UPR. 217/92
w sp. instalacyjnej

PROJEKT BUDOWLANO-WYKONAWCZY | INST.SANITARNE

Rysunek: PROFIL WODOCIĄGU – CZ. 2.

Rewizja: –

Skala: 1:100/1:500

Rysunek nr: 3/IS

Data: PAŹDZIERNIK 2010

Rysował: WB