




## Przekrój normalny w osi wjazdu

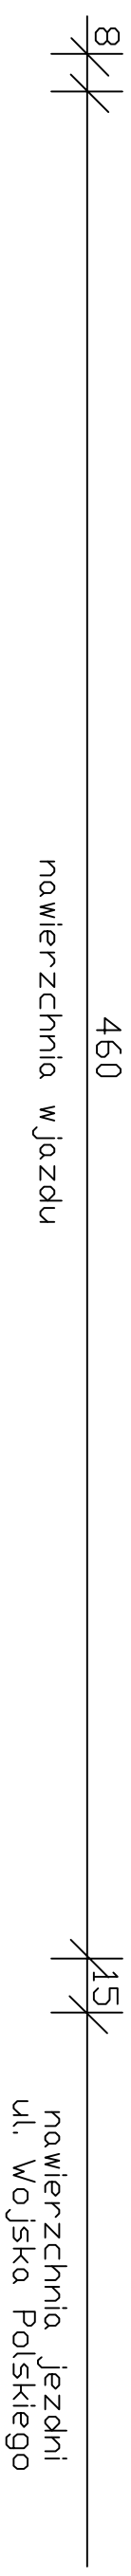

# SZCZEGÓL A

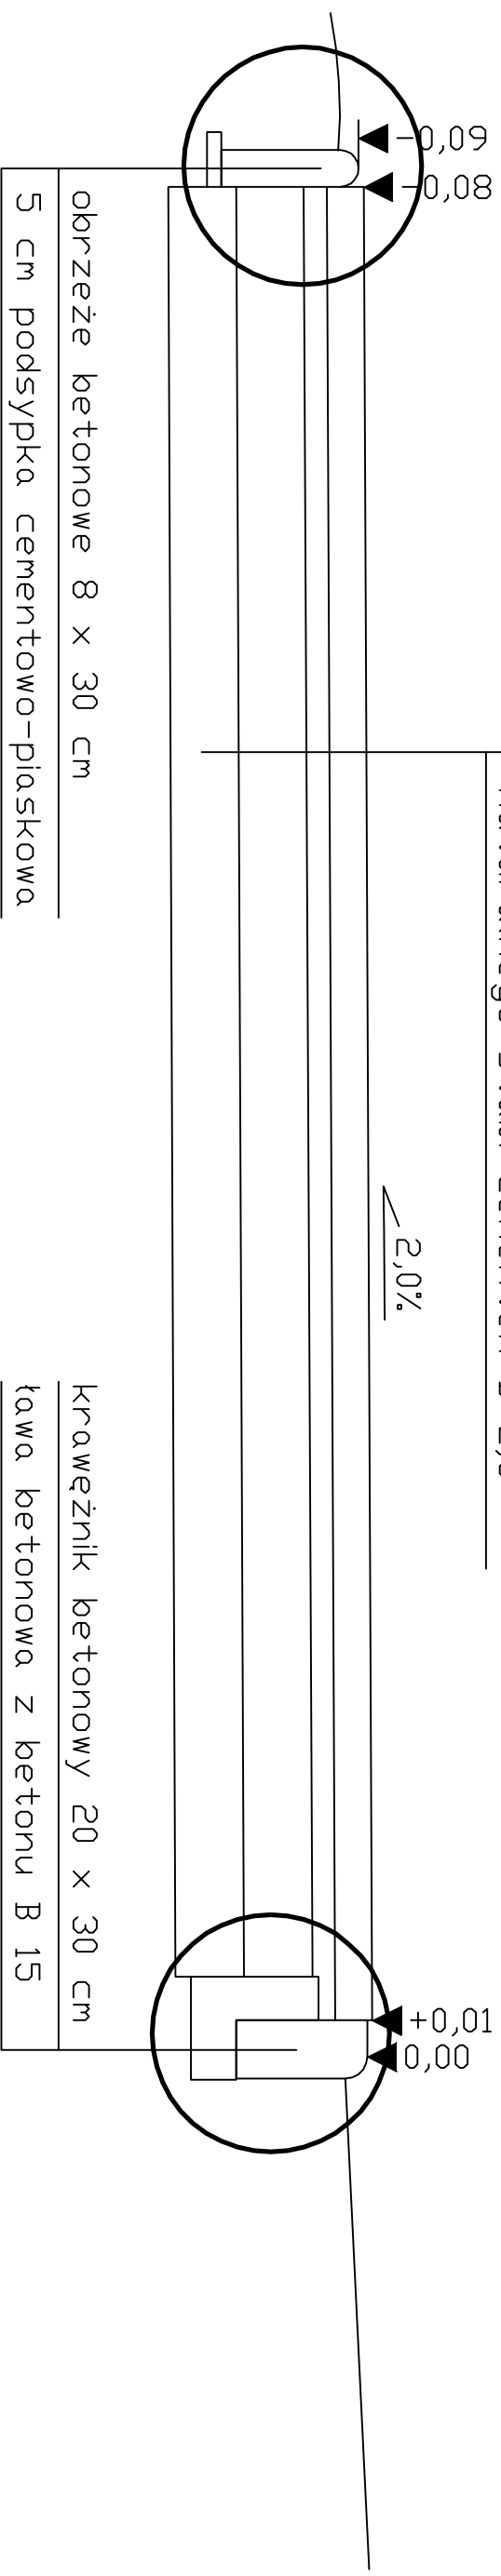

SZCZEGÓL

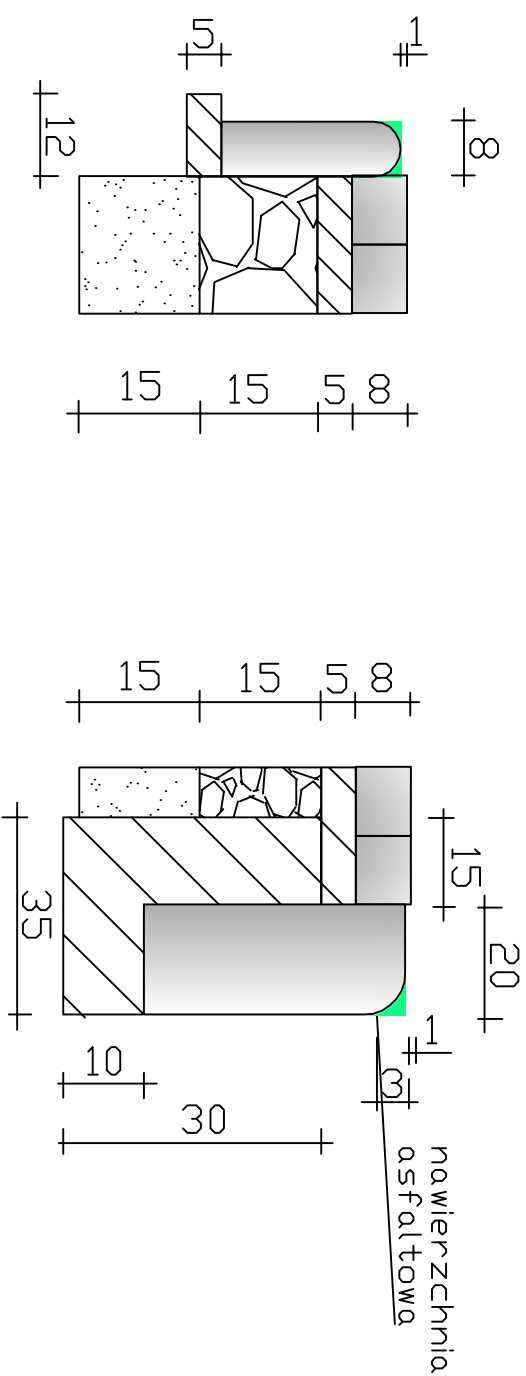

PIK		PRZEDSIĘBIORSTWO INŻYNIERII KOMUNALNEJ 12-200 Pisz, Młodnini 18A	
INWESTOR: Gmina Pisz ul. Głazewiusza 5 12 - 200 Pisz	OBIEKT: Remont nawierzchni chodników przy ul. Wojska Polskiego w Pisz	STADIUM: Projekt budowlano-wykonawczy	
Nazwa rysunku	Przekrój poprzeczny		N-rys. 5
Projektant:	mgr inż. Krzysztof Leniec	upr. proj. Nr SUW-16/91	
Asystent Projektanta:	mgr inż. Paweł Wysocki		
Branża:	Drogowa	Skala 1:50	Data: czerwiec 2010 r.