





PRZEKRÓJ PRZEZ NAWIERZCHNIĘ

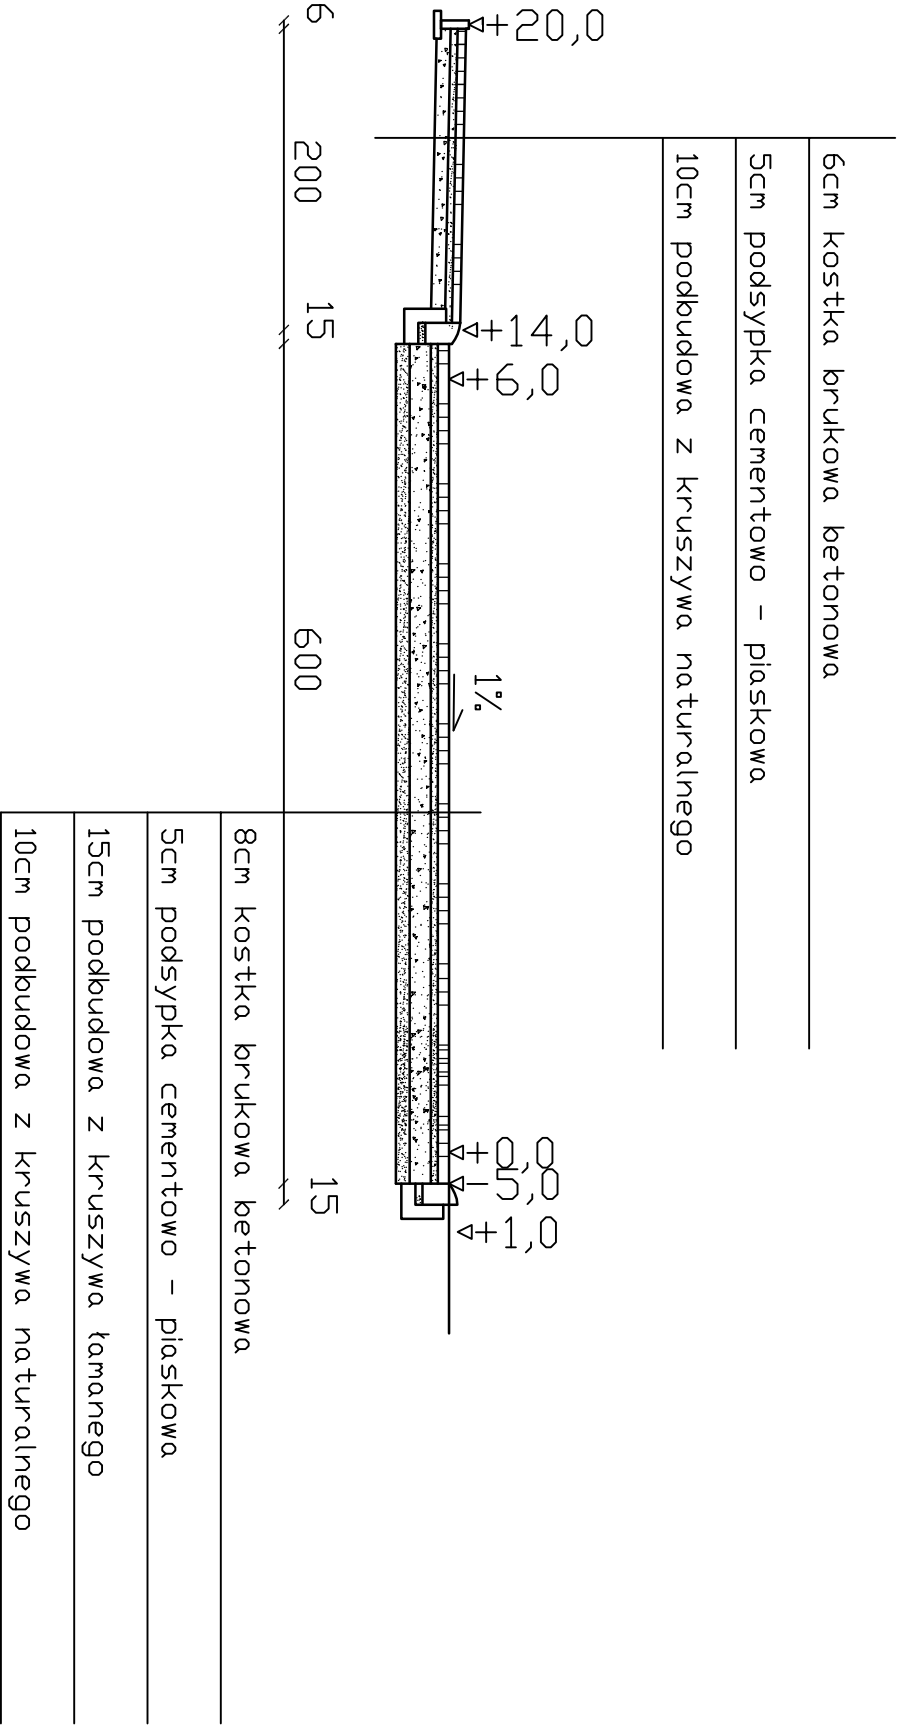

SKALA 1:10

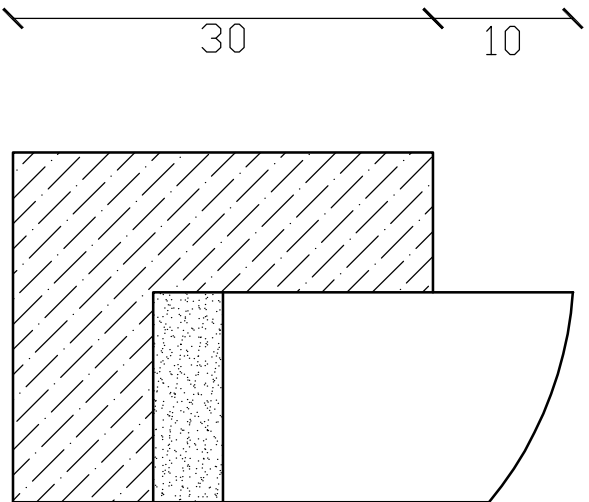

SKALA 1:10

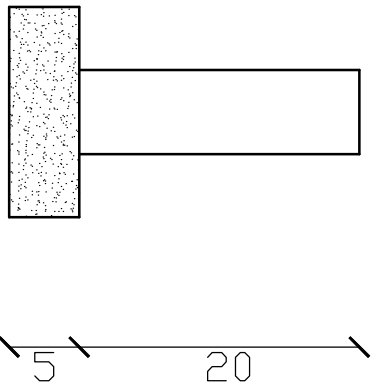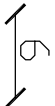

BIURO OBSŁUGI INWESTYCJI mgr inż. Michał Andrzejczyk biuro.andrzejczyk@wp.pl; telefon: 517-149-157			
INWESTOR: GMINA PISZ			
ADRES: ul. G. Gizewiusza 5, 12 - 200 Pisz			
PROJEKT:	Koncepcja zagospodarowania działek oznaczonych numerami geodezyjnymi 298/20, 298/37, 297/4, 296/2 przy ul. Gdańskiej w Pisz		Numer rys.: 2
Przekroje		Skala: 1:50	
OPRACOWAŁ	inż. Michał Andrzejczyk	Data: 10.2010 r.	