


RYSUNKI ZŁOŻENIOWE
STUDZIENEK ŚCIEKOWYCH

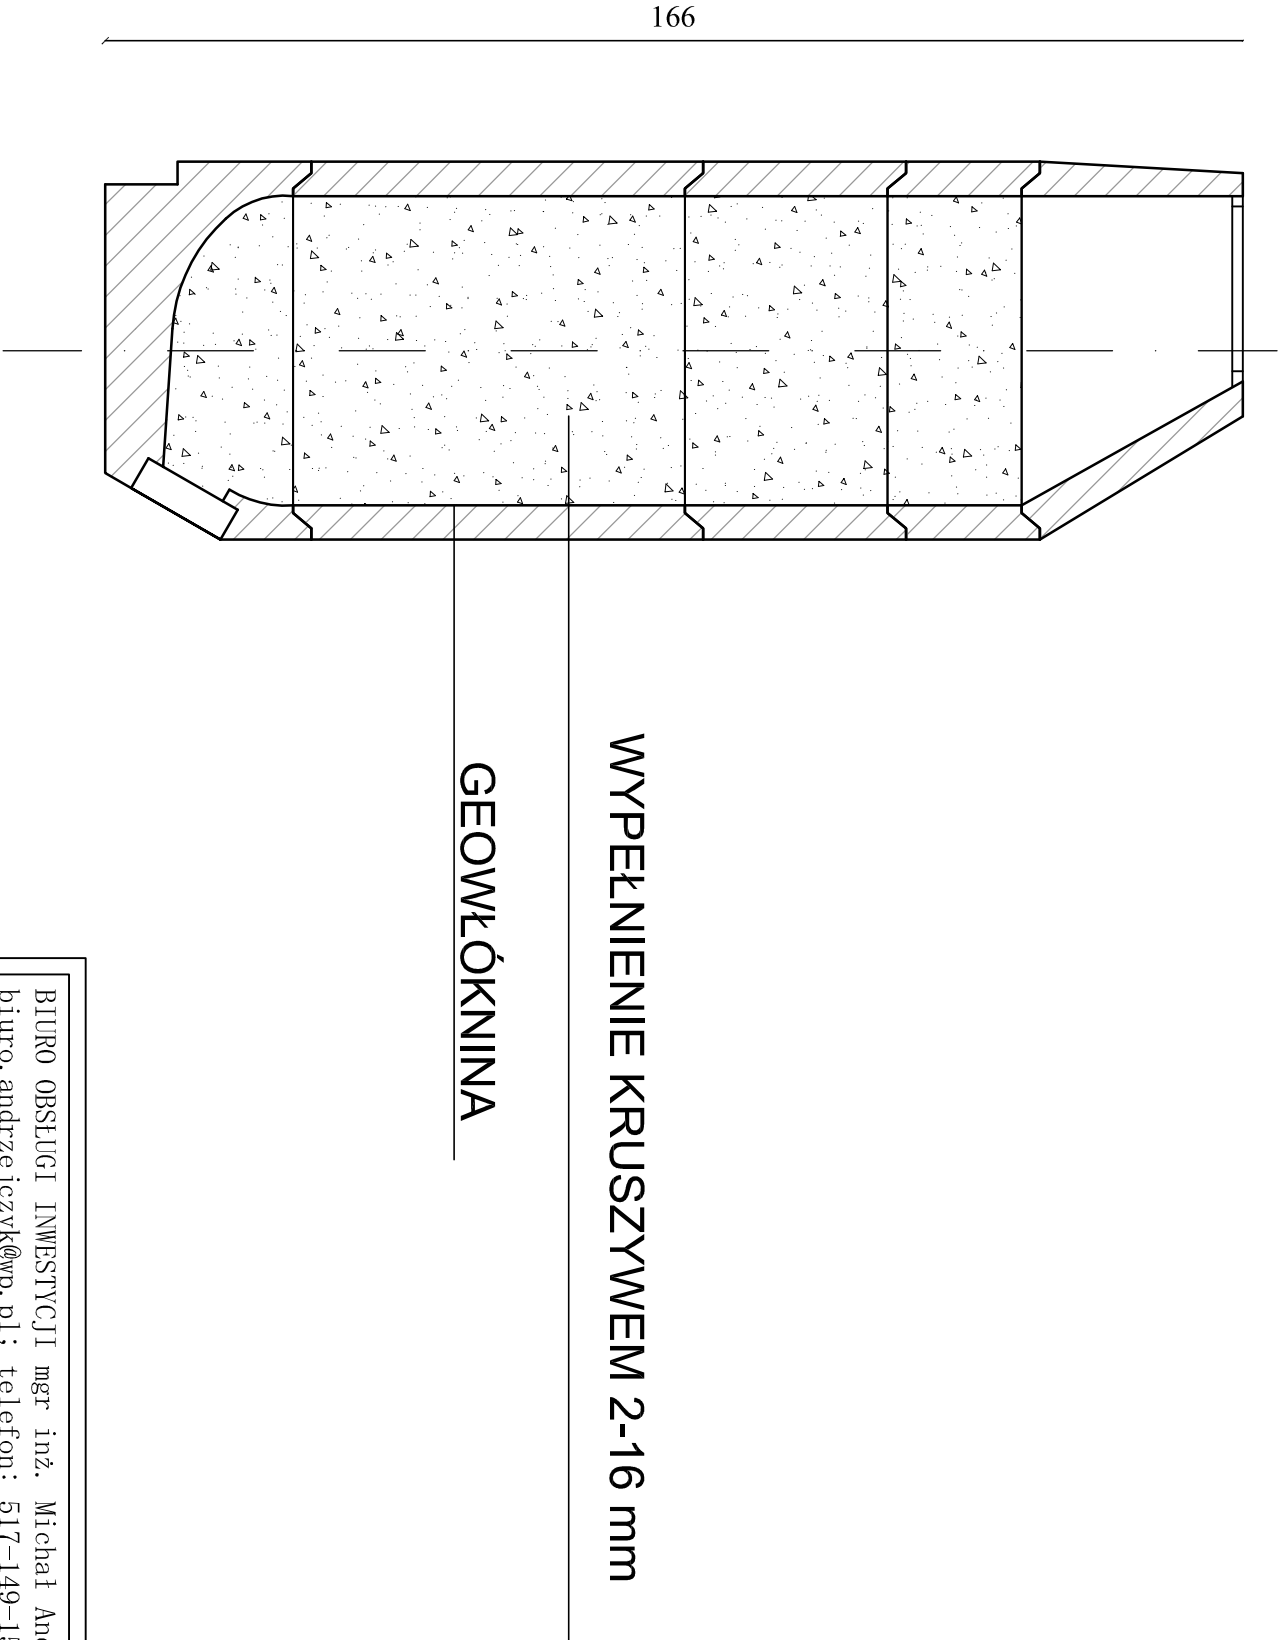

WPUST BEZ OSADNIKA

BIURO OBSŁUGI INWESTYCJI mgr inż. Michał Andrzejczyk biuro.andrzejczyk@wp.pl; telefon: 517-149-157		
INWESTOR:	GMINA PISZ	
ADRES:	ul. G. Gizewiusza 5, 12 – 200 Pisz	
PROJEKT:	Koncepcja zagospodarowania działek oznaczonych numerami geodezyjnymi 298/20, 298/37, 297/4, 296/2 przy ul. Gdańskiej w Pisz	Numer rys.: 3
Przekrój studnia chłonna		Skala: 1:10
OPRACOWAŁ	inż. Michał Andrzejczyk	Data: 10.2010 r.