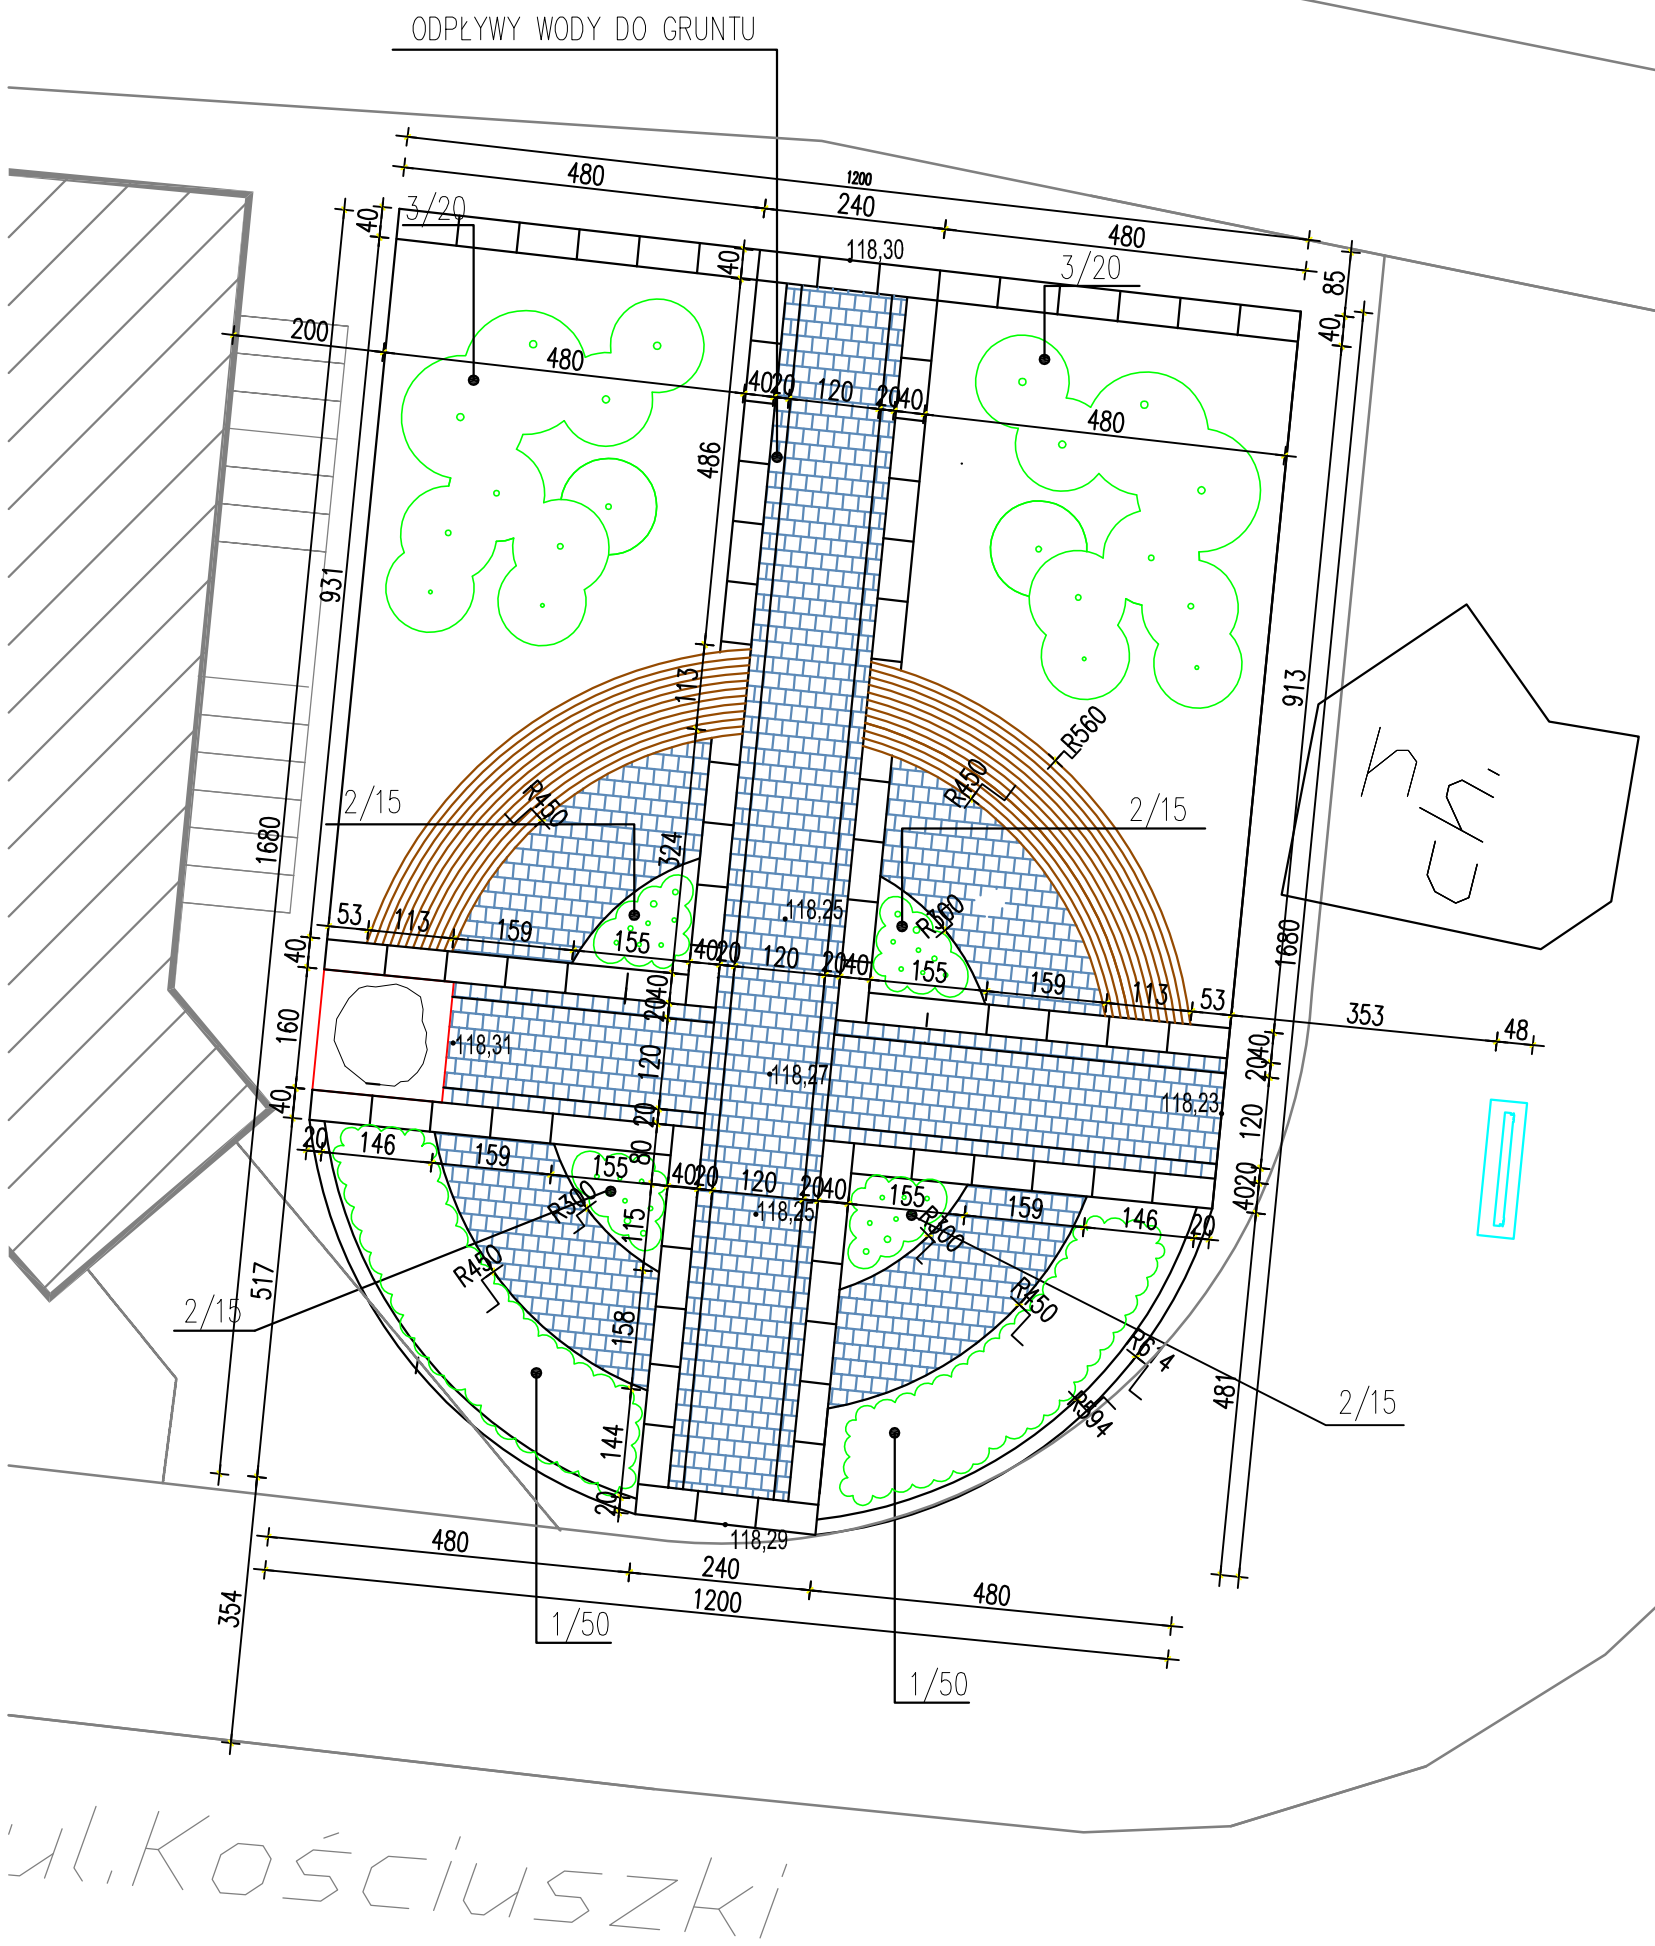

LEGENDA:

kostka granitowa

płyty granitowe szlifowane 80x40

siedzisko drewniane FLOW firmy Ziegler

istniejący pomnik przeniesiony

tablica informacyjna

istniejący kiosk

118,30 Wysokość [m npm]

ROŚLINNOŚĆ

OZNACZENIE	SYMBOL	NAZWA ŁACIŃSKA	ILOŚĆ
	1	*Buxsus sempervirens*	100
	2	*Rosa* 'Nina Weibull'	60
	3	*Spiraea Xvanhouttei*	40

UWAGA:
WSZYSTKIE PRAWA AUTORSKIE DOTYCZĄCE TEGO RYSUNKU SĄ WŁASNOŚCIĄ PRACOWNI ARCHITEKTURY I URBANISTYKI RAFAŁ MAZUR.
NINIEJSZY RYSUNEK JEST WYDANY POD WARUNKIEM IŻ NIE BĘDZIE KOPIOWANY, ANI UDOSTĘPNIANY BEZ UZGODNIENIA Z PA+U RAFAŁ MAZUR.
NIE NALEŻY ODMIERZAĆ WYMIARÓW Z RYSUNKU ANI TEŻ UŻYWAĆ GO JAKO SZABLONU.
PRZED PRZYSTĄPIENIEM DO PRAC BUDOWLANYCH WSZYSTKIE WYMIARY NALEŻY SPRAWDZIĆ W NATURZE. W PRZYPADKU STWIERDZENIA NIEZGODNOŚCI NALEŻY ZWRÓCIĆ SIĘ DO PROJEKTANTA.
W PRZYPADKU ROZBIEŻNIŚCI WYMIAROWYCH POMIĘDZY RYSUNKAMI DETALI I CAŁOŚCI PROJEKTOWANEGO ELEMENTU PODSTAWĄ WYMIAROWANIA SĄ RYSUNKI DETALI.

PRACOWNIA ARCHITEKTURY I URBANISTYKI RAFAŁ MAZUR

ul. Tamka 2
00-349 Warszawa
tel./fax (22)8263900
pracownia@rafalmazur.pl

PROJEKT:

Zagospodarowanie działki o nr geod. 387/18
przy ul.Kościuszki w Piszu

INWESTOR:

Gmina Pisz
ul. Grzewiusza 5
12-200 Pisz

zespół autorski:

arch. RAFAŁ MAZUR NR UPR. RZ/A-02/07, MA-2127	
inż.arch. MARTA SACHA	
stud.arch. PIOTR GŁOWACKI	
stud.arch. KRZYSZTOF MAZANEK	

PROJEKT KONCEPCYJNY	ARCHITEKTURA
Rysunek: PROJEKT_ZAGOSPODAROWANIA_PLACU	Rewizja: –
	Skala: 1:100
Rysunek nr: PP-PK-A-PZT	Data: 18.05.2011
	Rysował: RM,MS,PG,KM