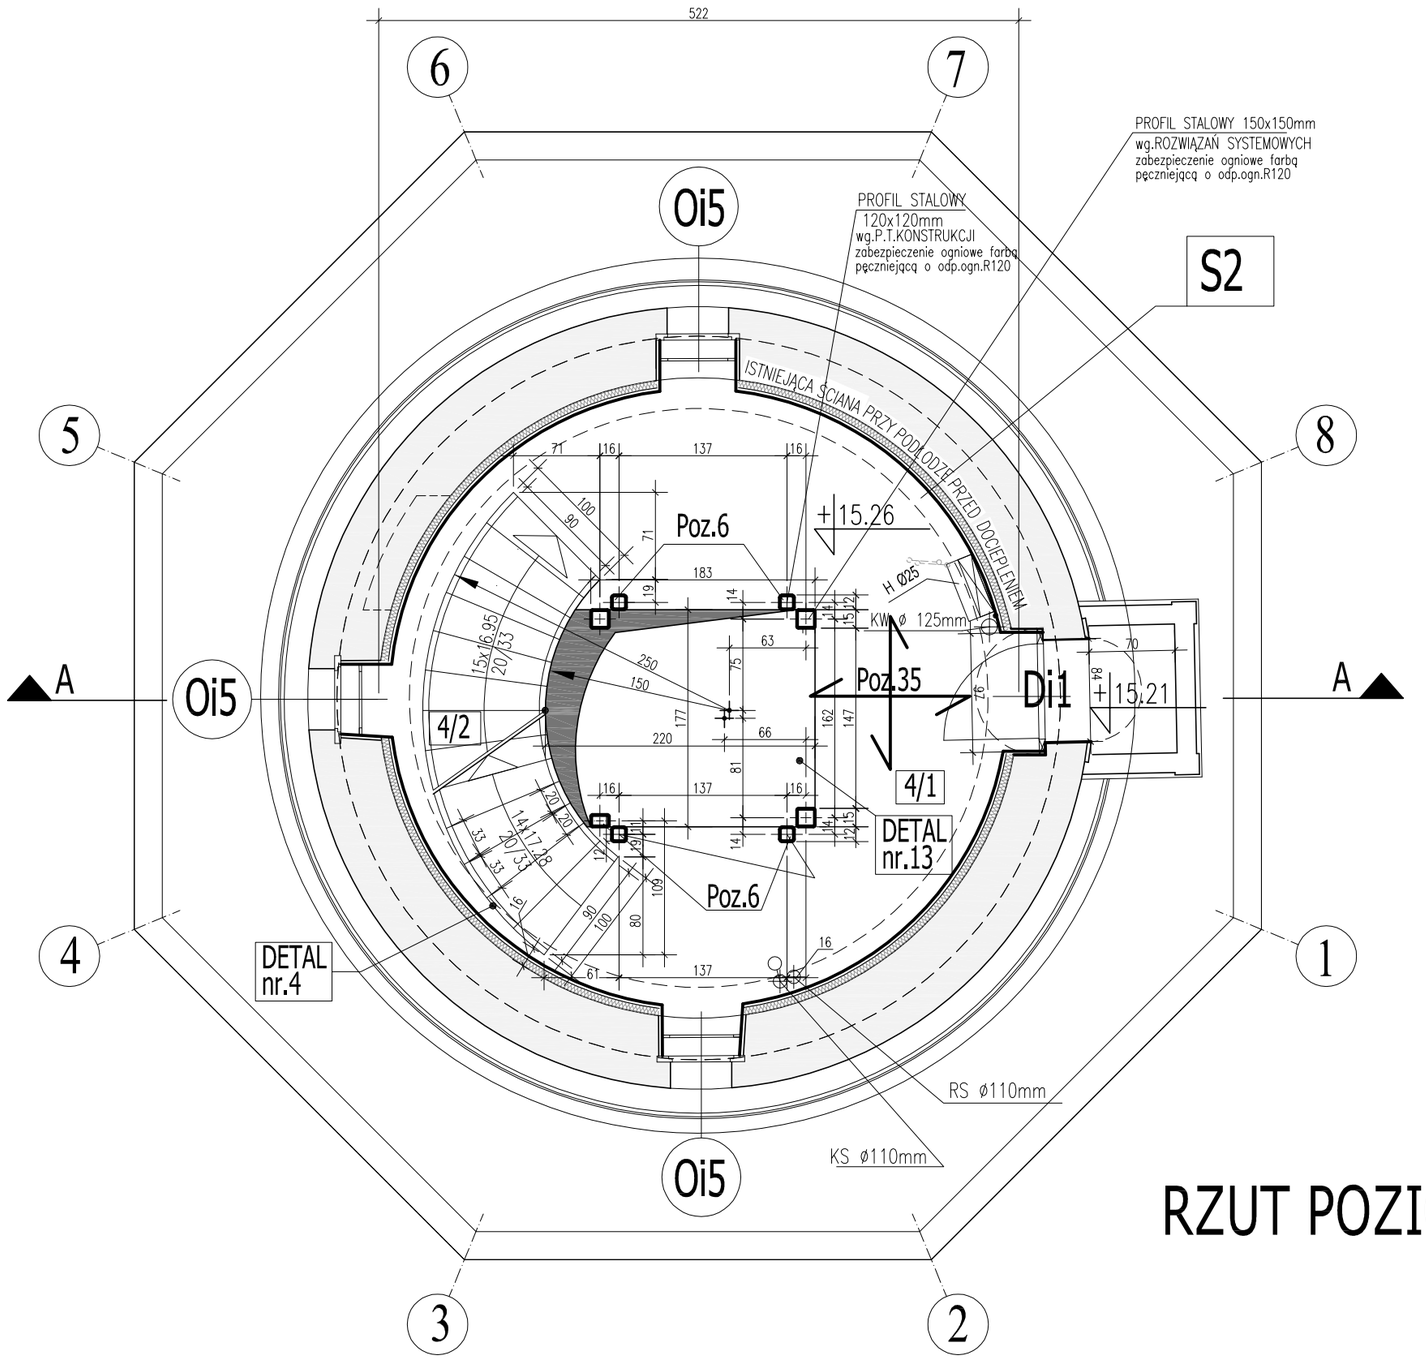

NR	POMIESZCZENIE	POSADZKA	M2
4/1	KOMUNIKACJA+expo	GRES	23.90
4/2	KLATKA SCHODOWA	GRES	4.50
	POWIERZCHNIA RAZEM		36.90

LEGENDA:

- PROJEKTOWANE ŚCIANY
- ISTNIEJĄCA ŚCIANA BUDYNKU
- HYDRANT WEWNĘTRZNY 25 z wężem półsztywnym o dł.20m

KS - PION KANALIZACJI SANITARNEJ
RS - RURA SPUSTOWA
PW - PION WEN. MECH

S2 ISTNIEJĄCE ŚCIANY MUROWANE
ŚCIANA DOCIEPLONA OD WEWNĄTRZ
np.SYSTEM iQ-THERM firmy REMMERS

farba otwarta kapilarnie np.iQ-Paint	
mineralna, aktywna kapilarnie szpachlówka powierzchniowa np.iQ-Fill	1,0cm
lekka zaprawa miner. np.iQ-Therm	1,5cm
płyty termoizolacyjne np.iQ-Therm	5,0cm
zaprawa klejowa np.iQ-Fix	0,5cm
tynk wapienny /istniejący/	1,5cm
cegła /istniejąca/ do renowacji	90,0 - 57,0cm

RZUT POZIOM 4 1:50

UWAGA: SZCZEGÓŁOWE OZNACZENIA POZYCJI ELEMENTÓW KONSTRUKCYJNYCH W/G PROJ.TECHNICZNEGO KONSTRUKCJI

UWAGA: WYMIARY SPRAWDZIĆ W NATURZE!!!

UWAGA: KONSTRUKCJA SZYBU WINDY–wg oddzielnego opracowania tzn. wg rozwiązań systemowych firm zajmujących się wykonaniem i montażem wind np.MONITOR

JEDNOSTKA PROJEKTOWA	NAZWA I ADRES OBIEKTU	INWESTOR	NR RYS.
„DF-Studio Projektowe"s.c. 15–565 Białystok,Dojlidy Fabryczne 23 Tel/fax;(085)7417091	REMONT, PRZEBUDOWA, ROZBUDOWA I ZMIANA SPOSOBU UŻYTKOWANIA BUDYNKU Z WODOCIĄGOWEJ WIEŻY CIŚNIEŃ NA TARAS WIDOKOWY Z KAWIARNIĄ przy UL.GDAŃSKIEJ 11 W PISZU, DZ. NR GEOD. 323/2	GMINA PISZ 12-200 PISZ, ul.GIZEWIUSZA 5	9

BRANŻA	PROJEKTANT	NR UPR.PROJ.	Podpis i data
Architektura	arch. Mirosław Snarski	PD 0076, BI/152/91	
Współpraca	arch. Konrad Guziejko	BI–PdOKK/21/2004 PD 0307	
Sprawdził	arch. Sławomir Maksimowicz	PD 0077, BI/99/92	

RODZAJ OPRACOWANIA: Projekt wykonawczy

DATA:30–marzec–2010

SKALA: 1:50

RYSUNEK: RZUT POZIOM4