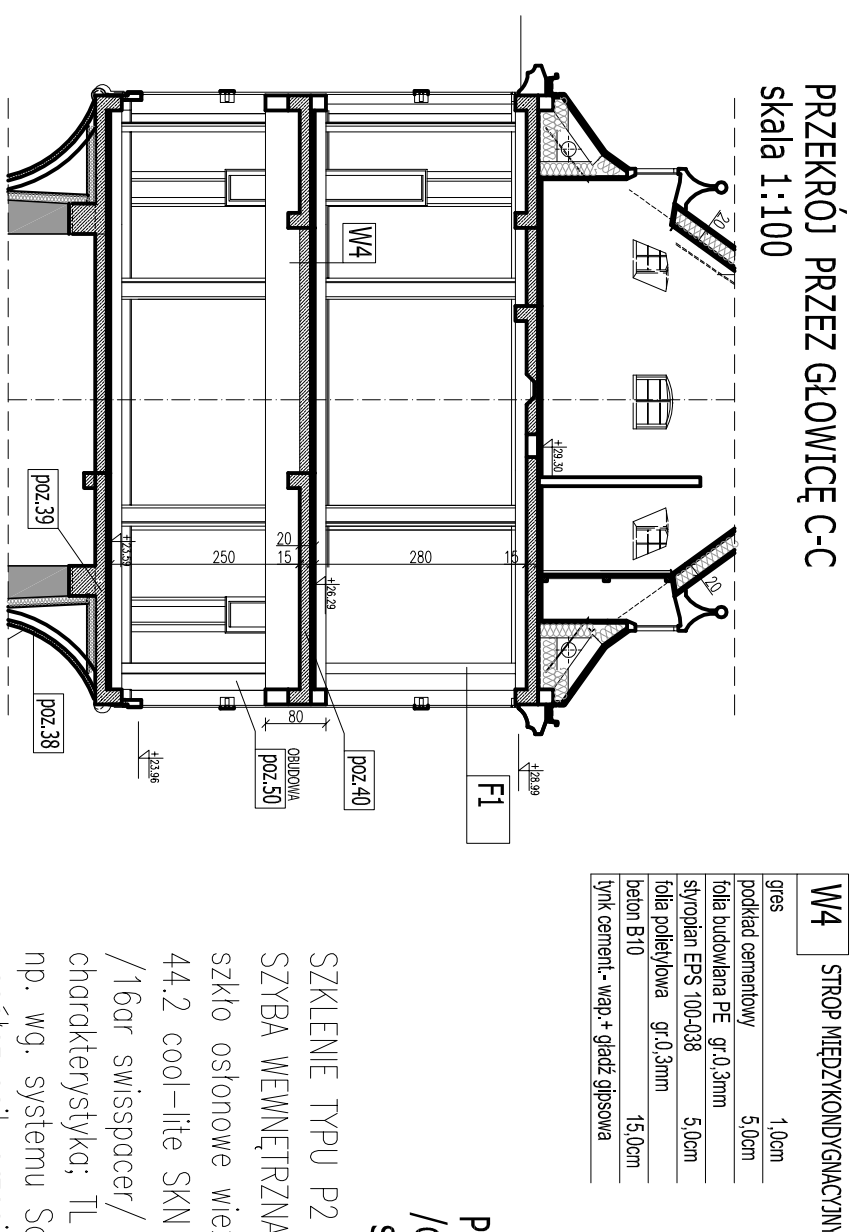
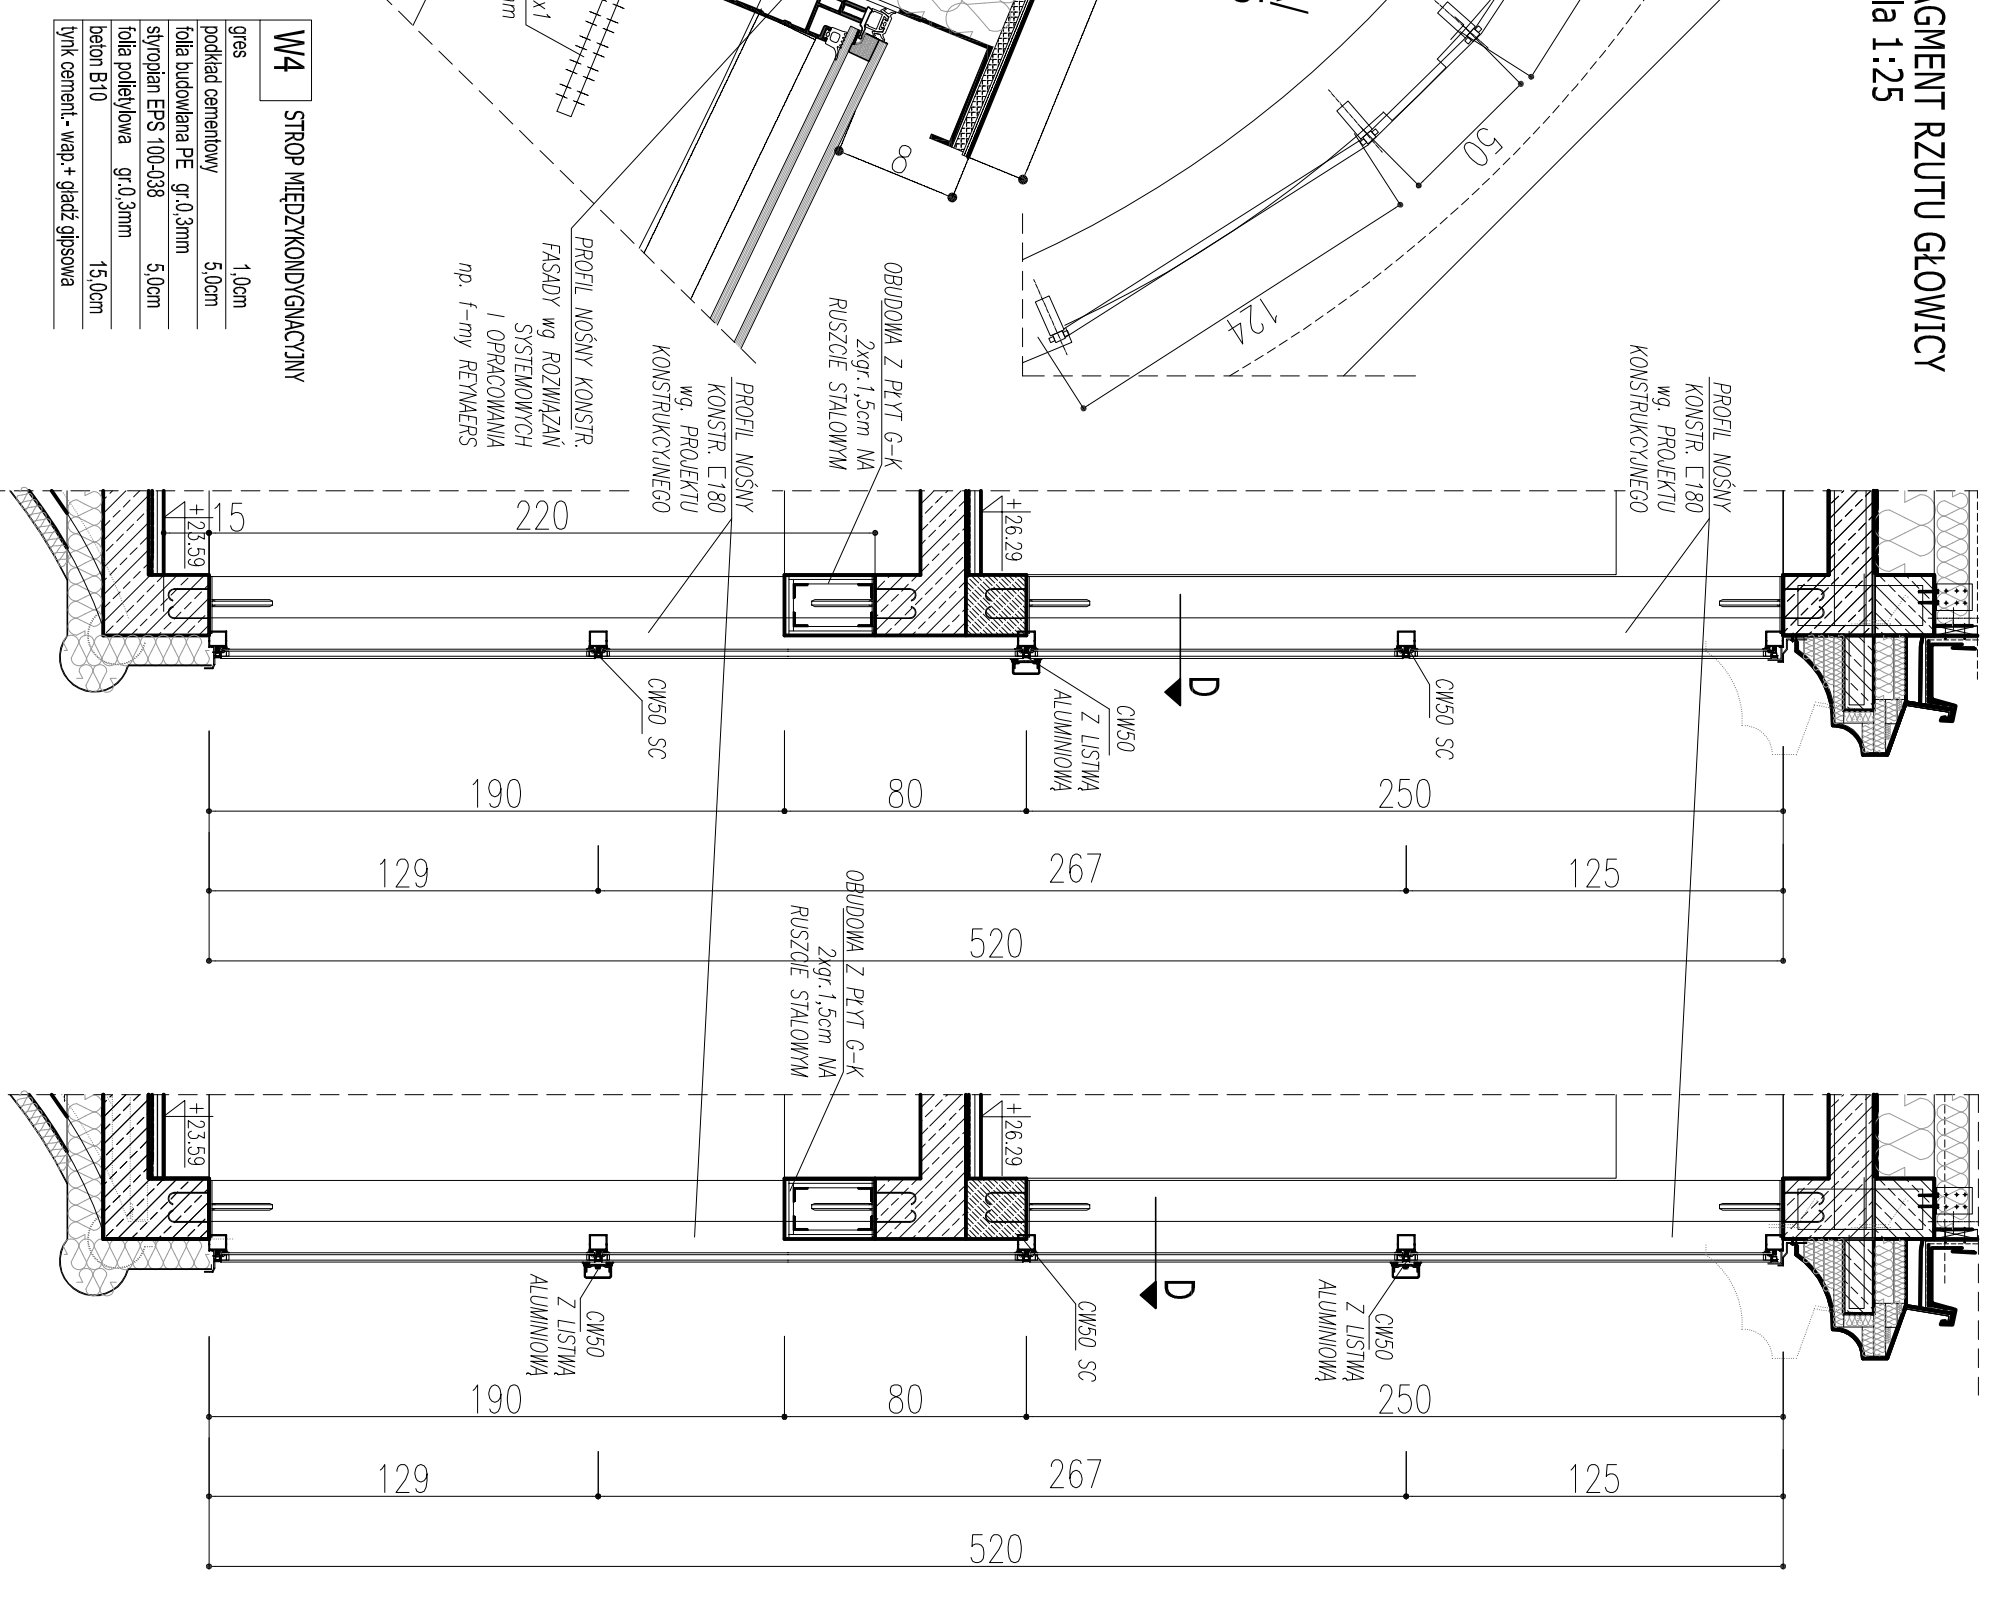
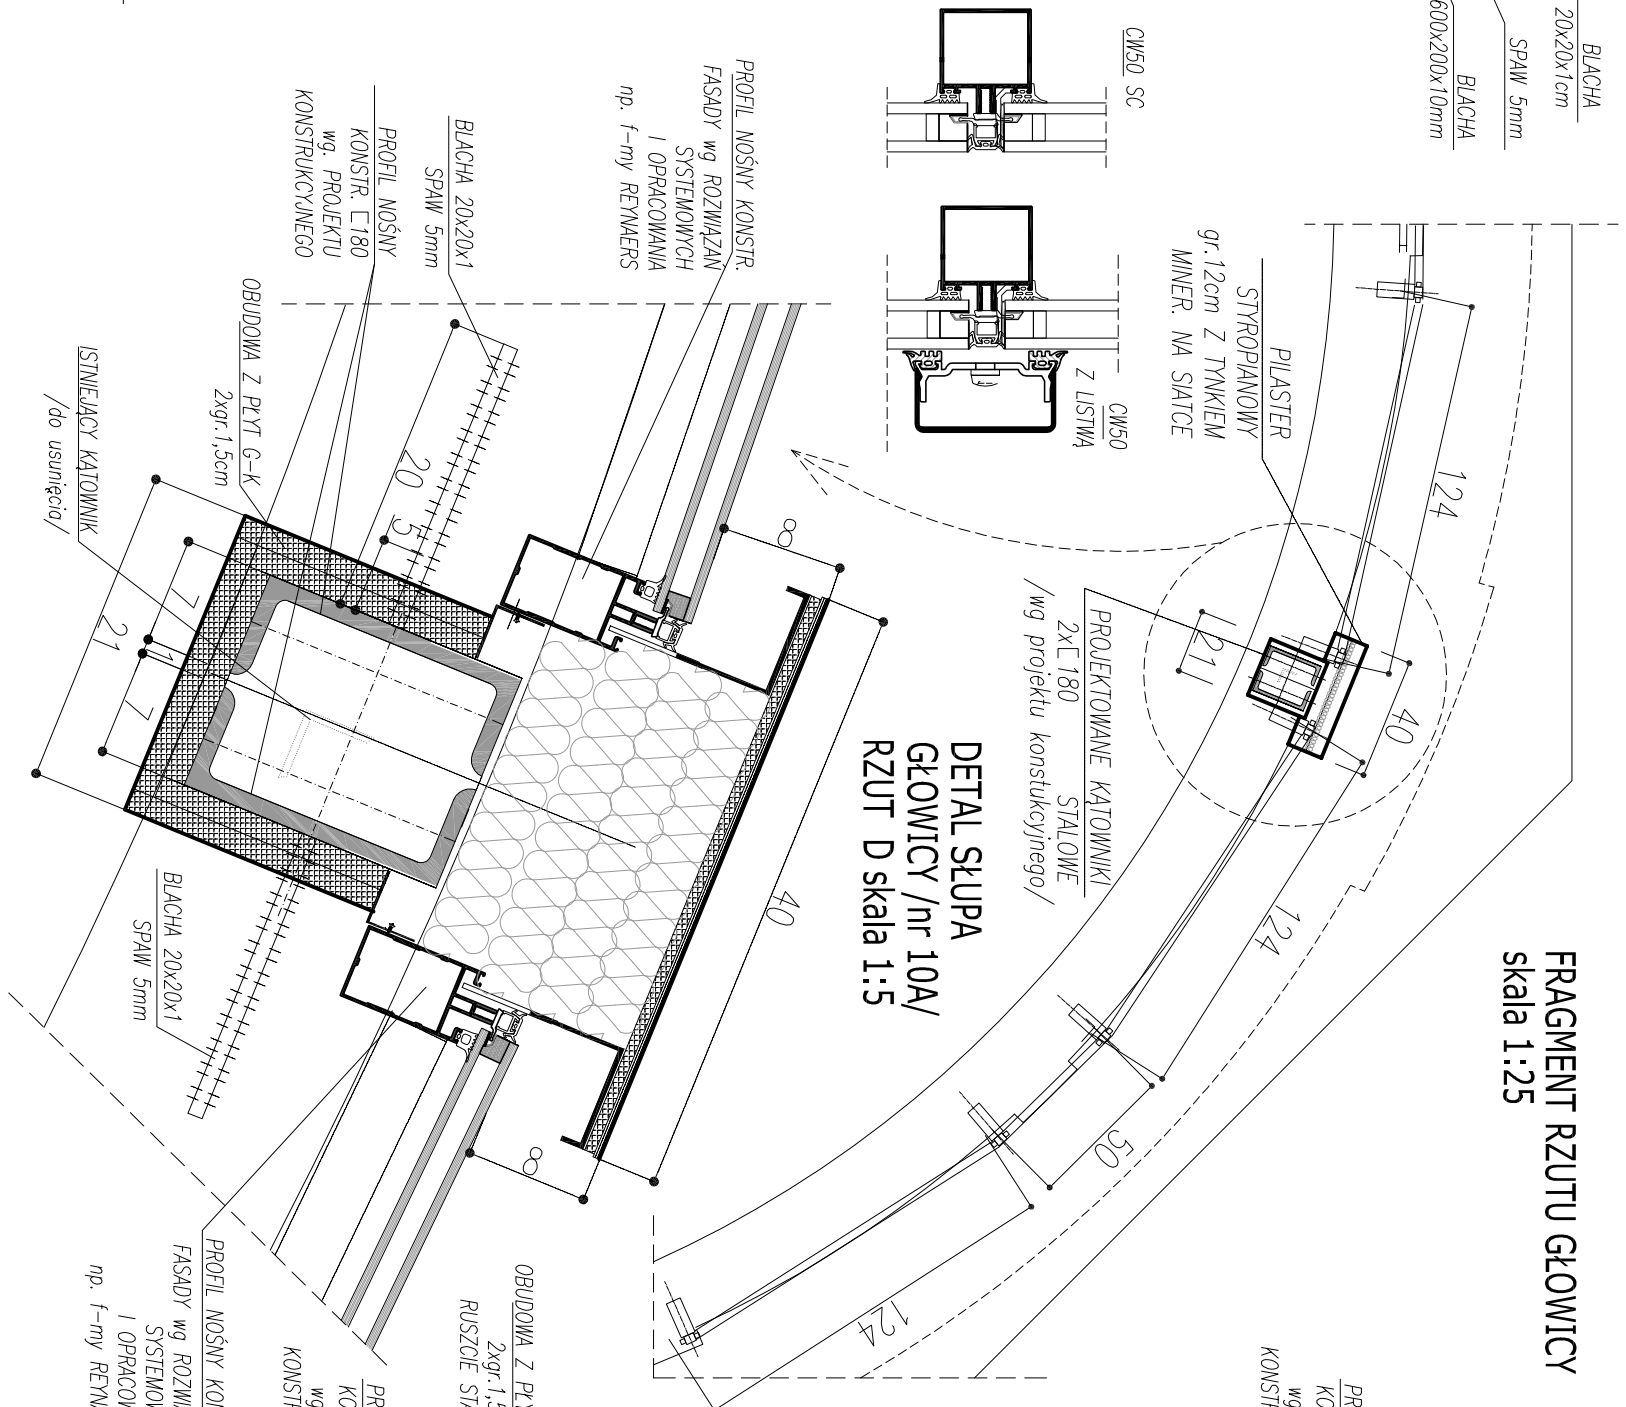
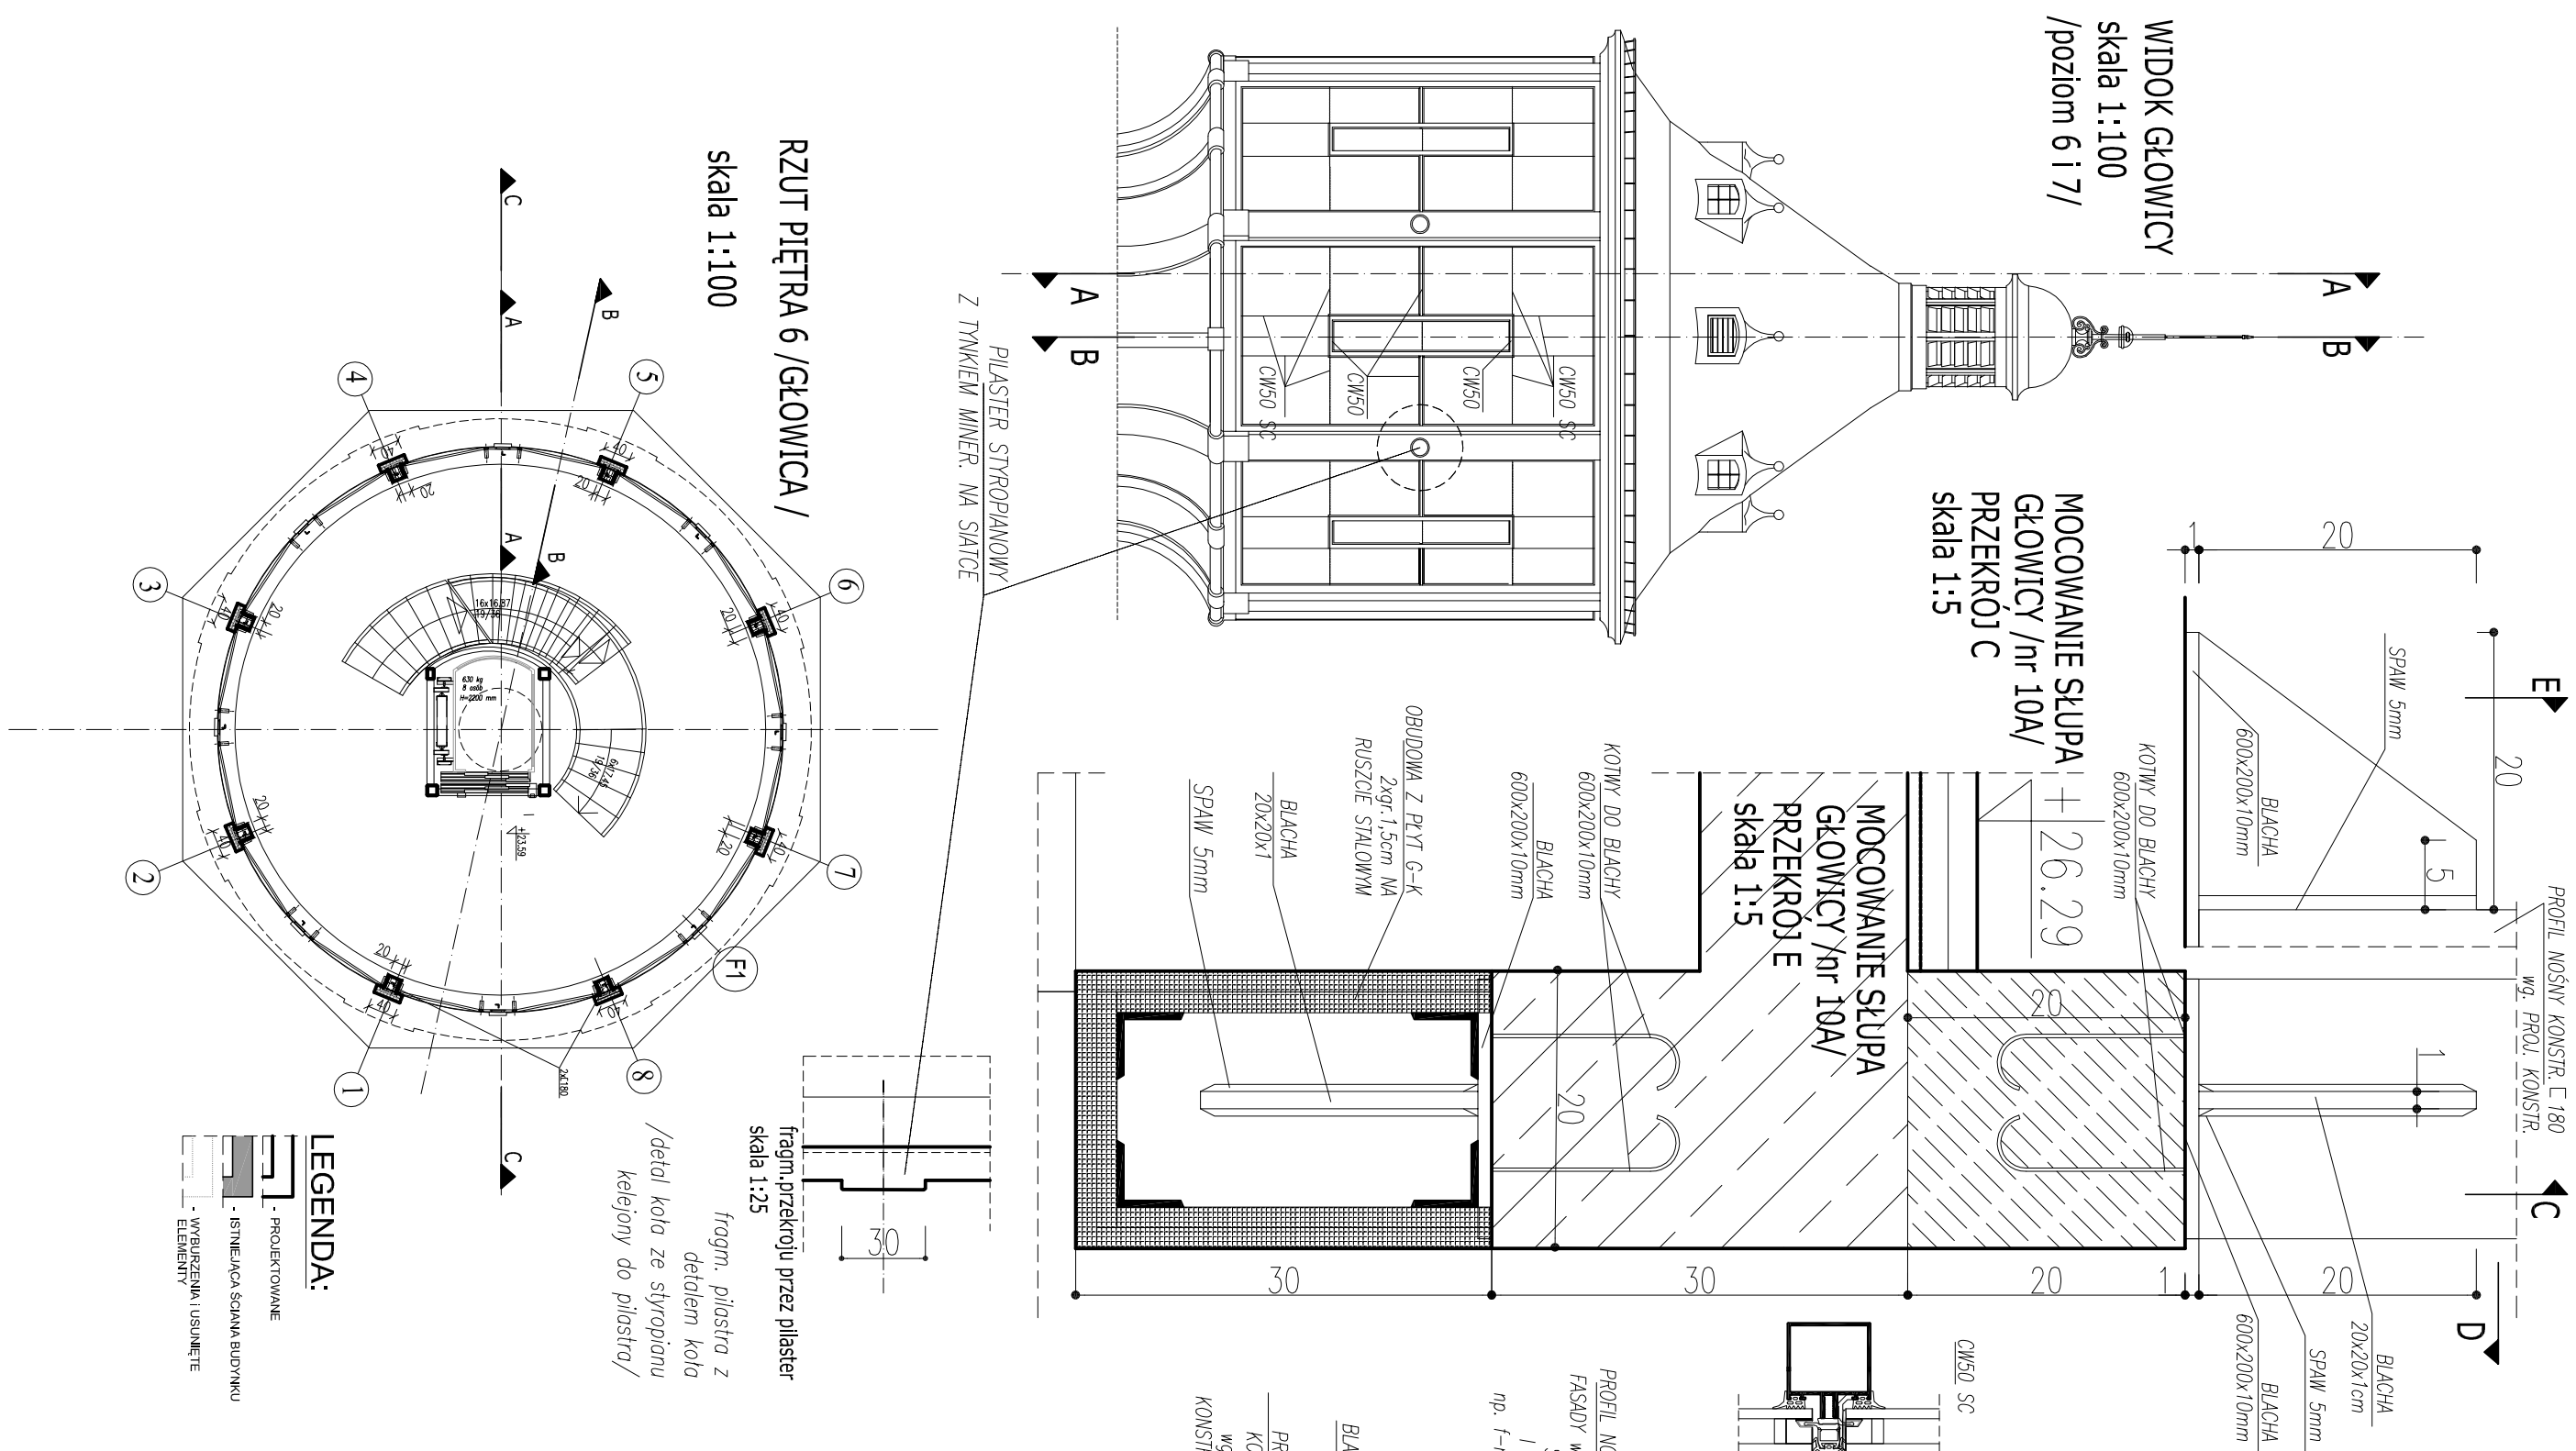


OBUDOWA GŁOWICY, OBUDOWA SŁUPA GŁOWICY

[illegible]