


Rys. K19 STROP Nad PIWNICĄ Poz.19 , Poz.20
1: 50/25

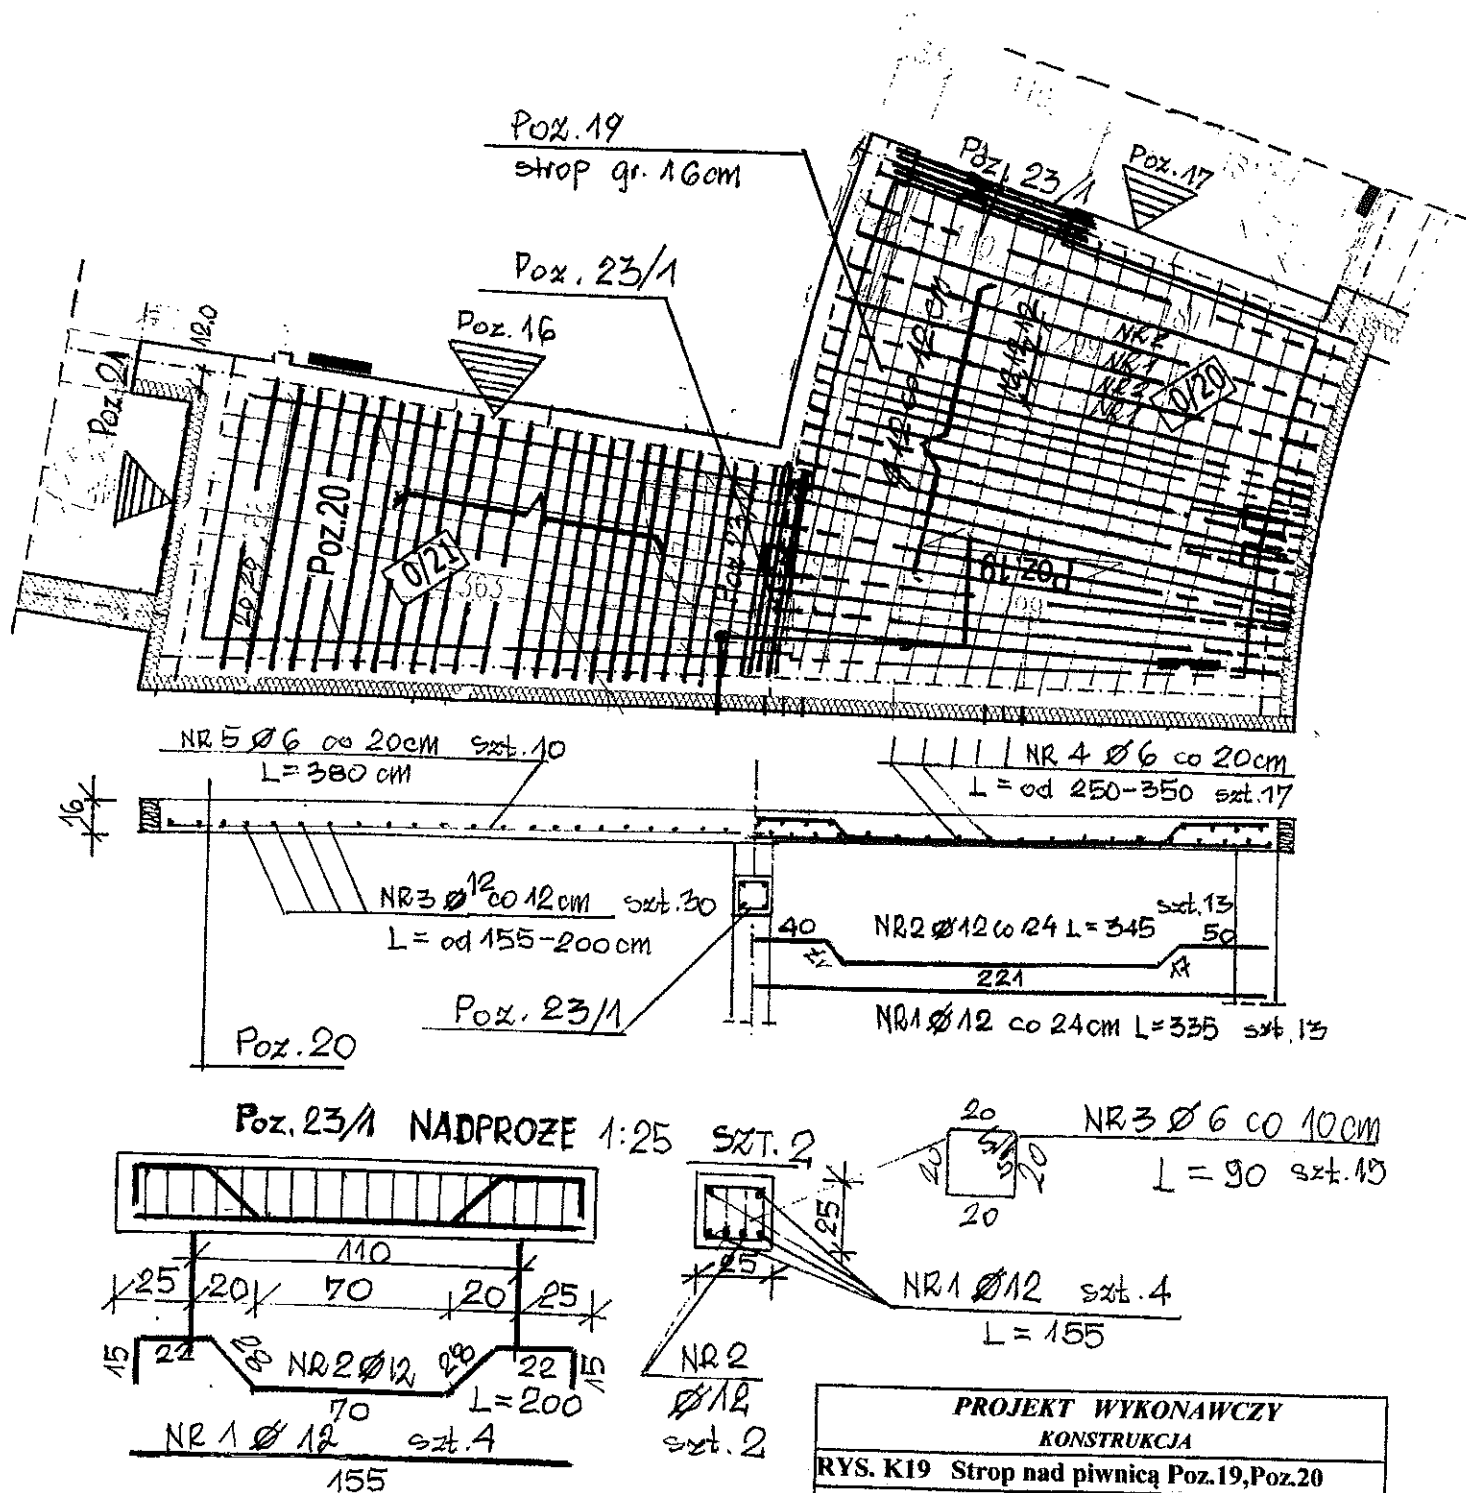

BETON B25
Stal A-0, A-III

PROJEKT WYKONAWCZY	
KONSTRUKCJA	
RYS. K19 Strop nad piwnicą Poz.19,Poz.20	
Skala :	1 : 50/25
OBIEKT:	Zabytkowa wieża wodociągowa
ADRES:	Pisz , ul. Gdańska 11
INWESTOR:	Burmistrz Pisu
AUTOR: inż.	Ryszard Bulat upr . B1 12/84
Data i podpis :	29.03.2010r.
SPRAWDZAJĄCY:	mgr inż. Helena Maliszewska