


Rys. K31 ANTRESOLA 2.1. – Poz.31
1:50/25

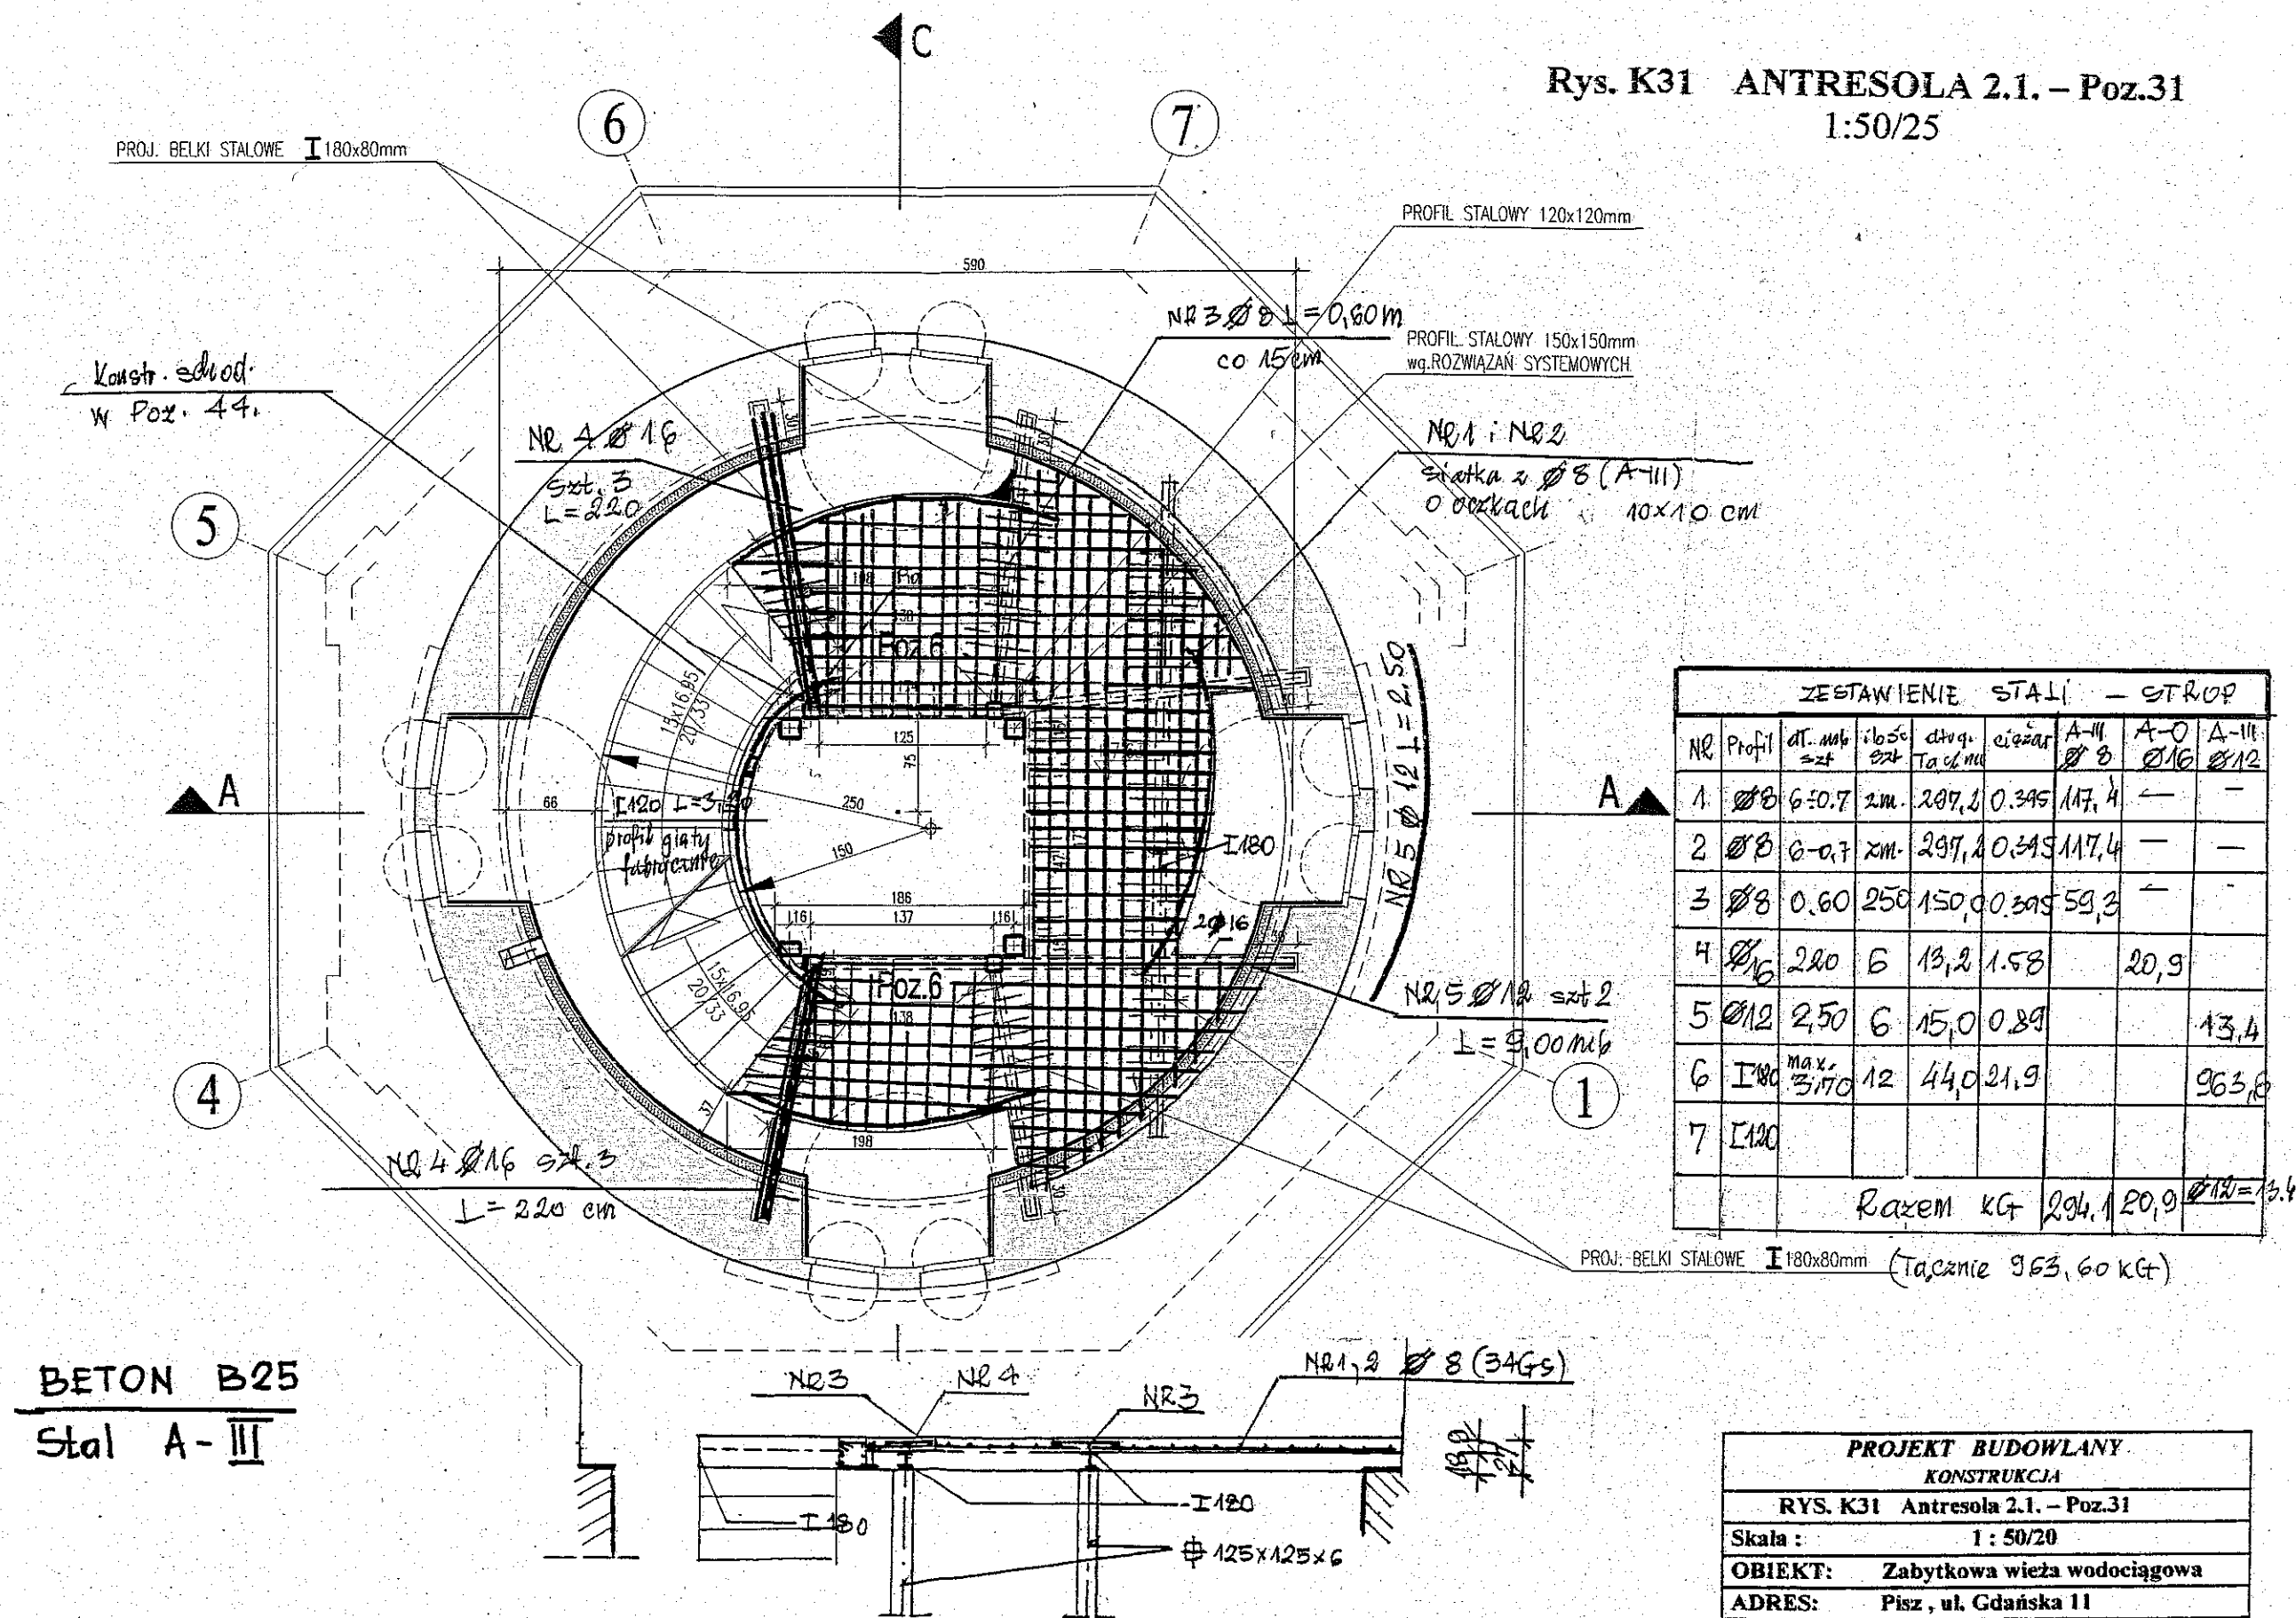

UWAGA: KONSTRUKCJA SZYBU WINDY – wg oddzielnego opracowania. Lp. wg rozwiązań systemowych firm.

PROJEKT BUDOWLANY	
KONSTRUKCJA	
RYS. K31 Antresola 2.1. – Poz.31	
Skala :	1 : 50/20
OBIEKT:	Zabytkowa wieża wodociągowa
ADRES:	Pisz, ul. Gdańska 11
INWESTOR:	Burmistrz Pisu
AUTOR: inż.	Ryszard Bulat upr. BI 12/84
Data i podpis :	15.02.2010r.
SPRAWDZAJĄCY: mgr inż. Helena Maliszewska	
Data i podpis upr. BI/16/81	