


Profil podłużny kanalizacji deszczowej W1 - SR - skala 1:100/1:200

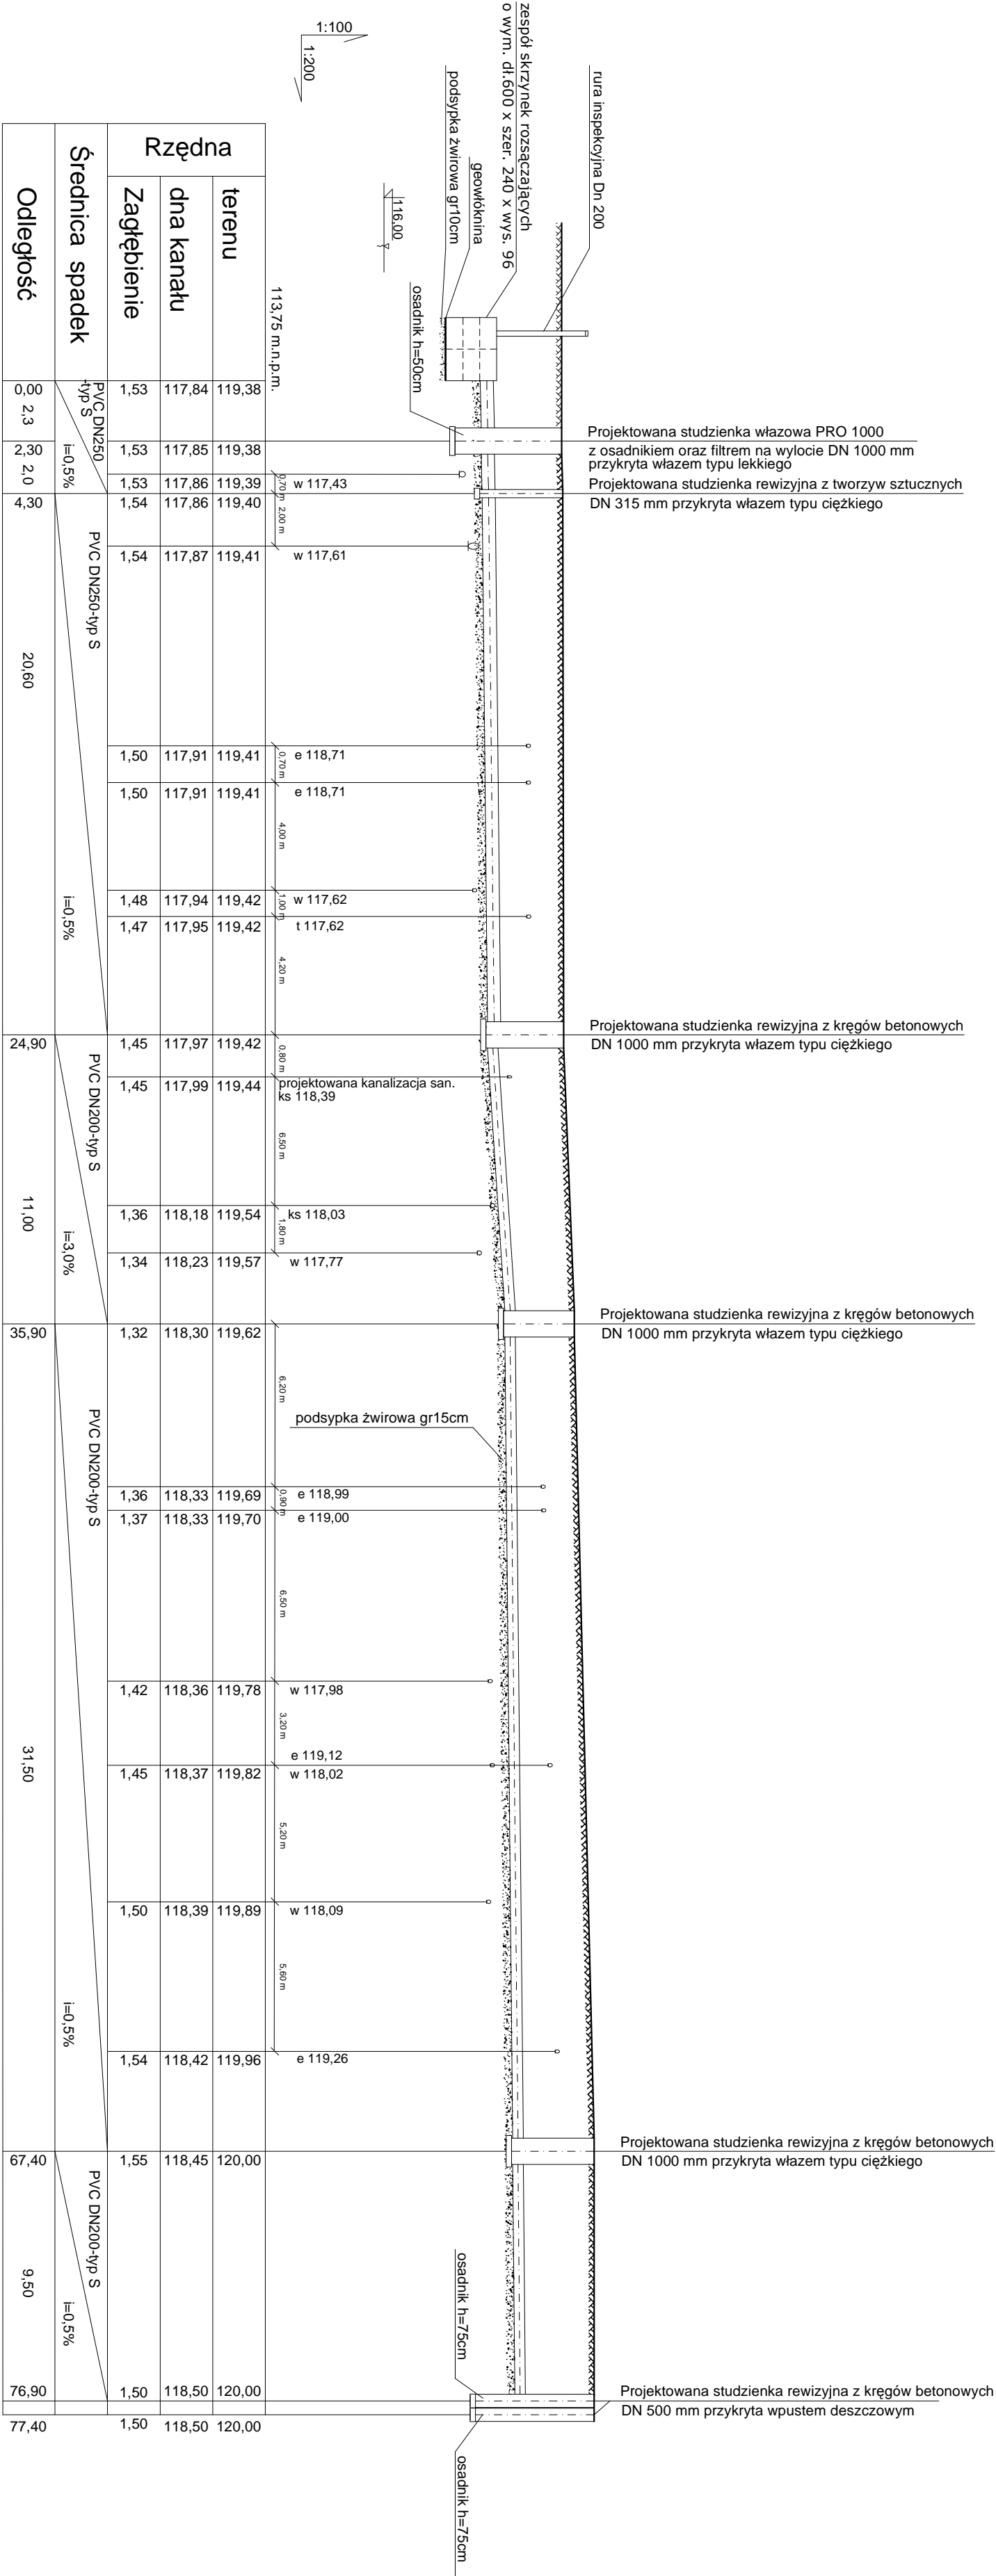

JEDNOSTKA PROJEKTOWA		NAZWA I ADRES OBIEKTU		INWESTOR		NR. P.V.S.
„DF-Studio Projektowe” s.c. 15-965 Białystok, Działki Fabryczne 23 Tel/fax: (085) 741 70 91		REMONT PRZEBUDOWA ROZBUDOWA ZMIANA SPOSOBU UŻYTKOWANIA BUDYNKU Z WYPOSAŻENIEM WŁEPISTWY PRZY UL. DOKŁADNEJ 11 W PILEZDZU, DZ. NR GRCO. 32X2		GMINA PISZ 12-200 PISZ, UL. GIZIEWIUSZA 5		
RYSUNEK: Profil kanalizacji deszczowej 'W1 - SR'						
RODZAJ OPRACOWANIA:		Projekt wykonawczy przyłączy wod. - kan.				
BRANŻA SANITARNA		NR. UPR. PROJ.		Podpis		SKALA: 1:100 /200
Projektant		Inż. Ciuńczyk Krzysztof		PDU/0036/POOS/06		
Sprawdzający		mgr inż. Wojtek Perkowski		PDU/0044/PWOS/04		
Opracował		mgr inż. Maciej Wendowicz		*****		
30- marzec-2010						