


Profil podłużny kanalizacji deszczowej W5-SD4- skala 1:100/1:100

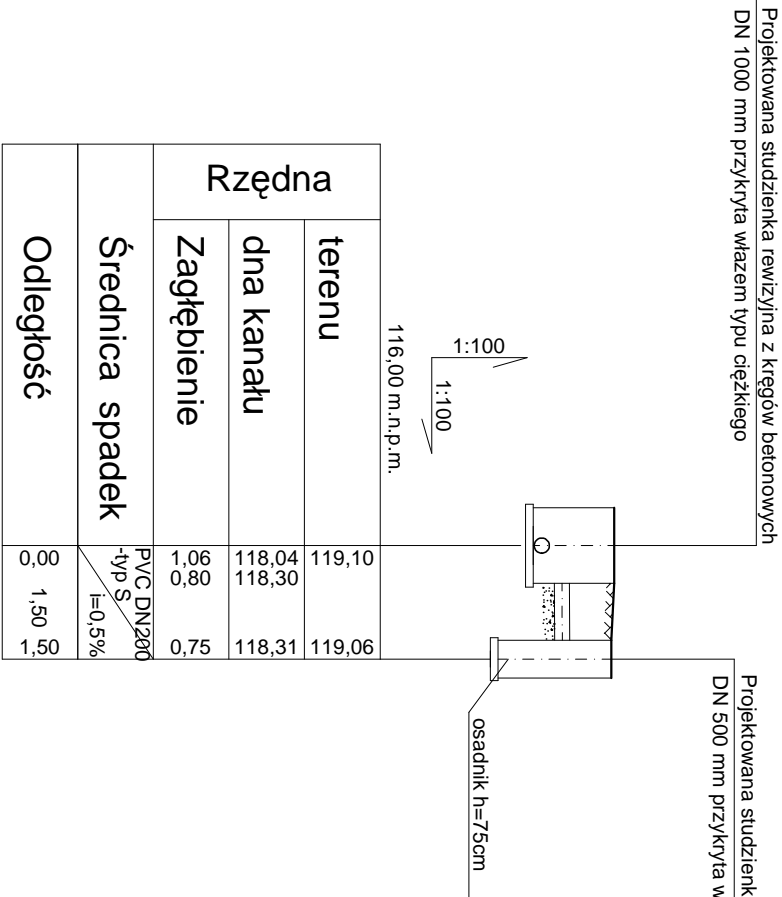

Rzędna	terenu	
	dna kanału	Zagłębienie
Średnica spadek	119,10	118,04
	118,30	118,31
Odległość	0,0	1,50

SD4 W5

JEDNOSTKA PROJEKTOWA	NAZWA I ADRES OBIEKTU	INWESTOR	NR RYS.
DF-Studio Projektowe S.C. 15-666 Białystok, Dąbki Falezyczne 23 Tel./fax: (085) 741 7091	WZAMOT: PRZEBUDOWA, ROZBUDOWA, ZMIANA KIERUNKU URZĄDOWANIA ILOCI I KIERUNKU ZAPOTRZEBOWAŃ WŁAZI PRZYŁĄCZENIA DO KANALIZACJI DESZCZOWEJ WŁAZI WŁAZI DO KANALIZACJI W WZAMOT, ZC. NR 0003.3030	GŁÓWNA PRZEC. KANAŁ PRZEC. WŁAZI DO KANALIZACJI WŁAZI DO KANALIZACJI	10
RYSIUNEK	Profil kanalizacji deszczowej W5 - SD4		SKALA
RODZAJ OPRACOWANIA:	Projekt wykonawczy przyłączy wod. - kan.		1:100
BRANŻA SANITARNIA	nr. DLR-PROJ.	Podpis	DATA:
Projektant	mgr inż. Cuiuczyk Krzysztof		30-marzec-2010
Sprawdzający	mgr inż. Wojtek Parkowski		
Opracował	mgr inż. Maciej Wondolowicz		