


RZUT ANTRESOLI 1.1  
skala 1:50

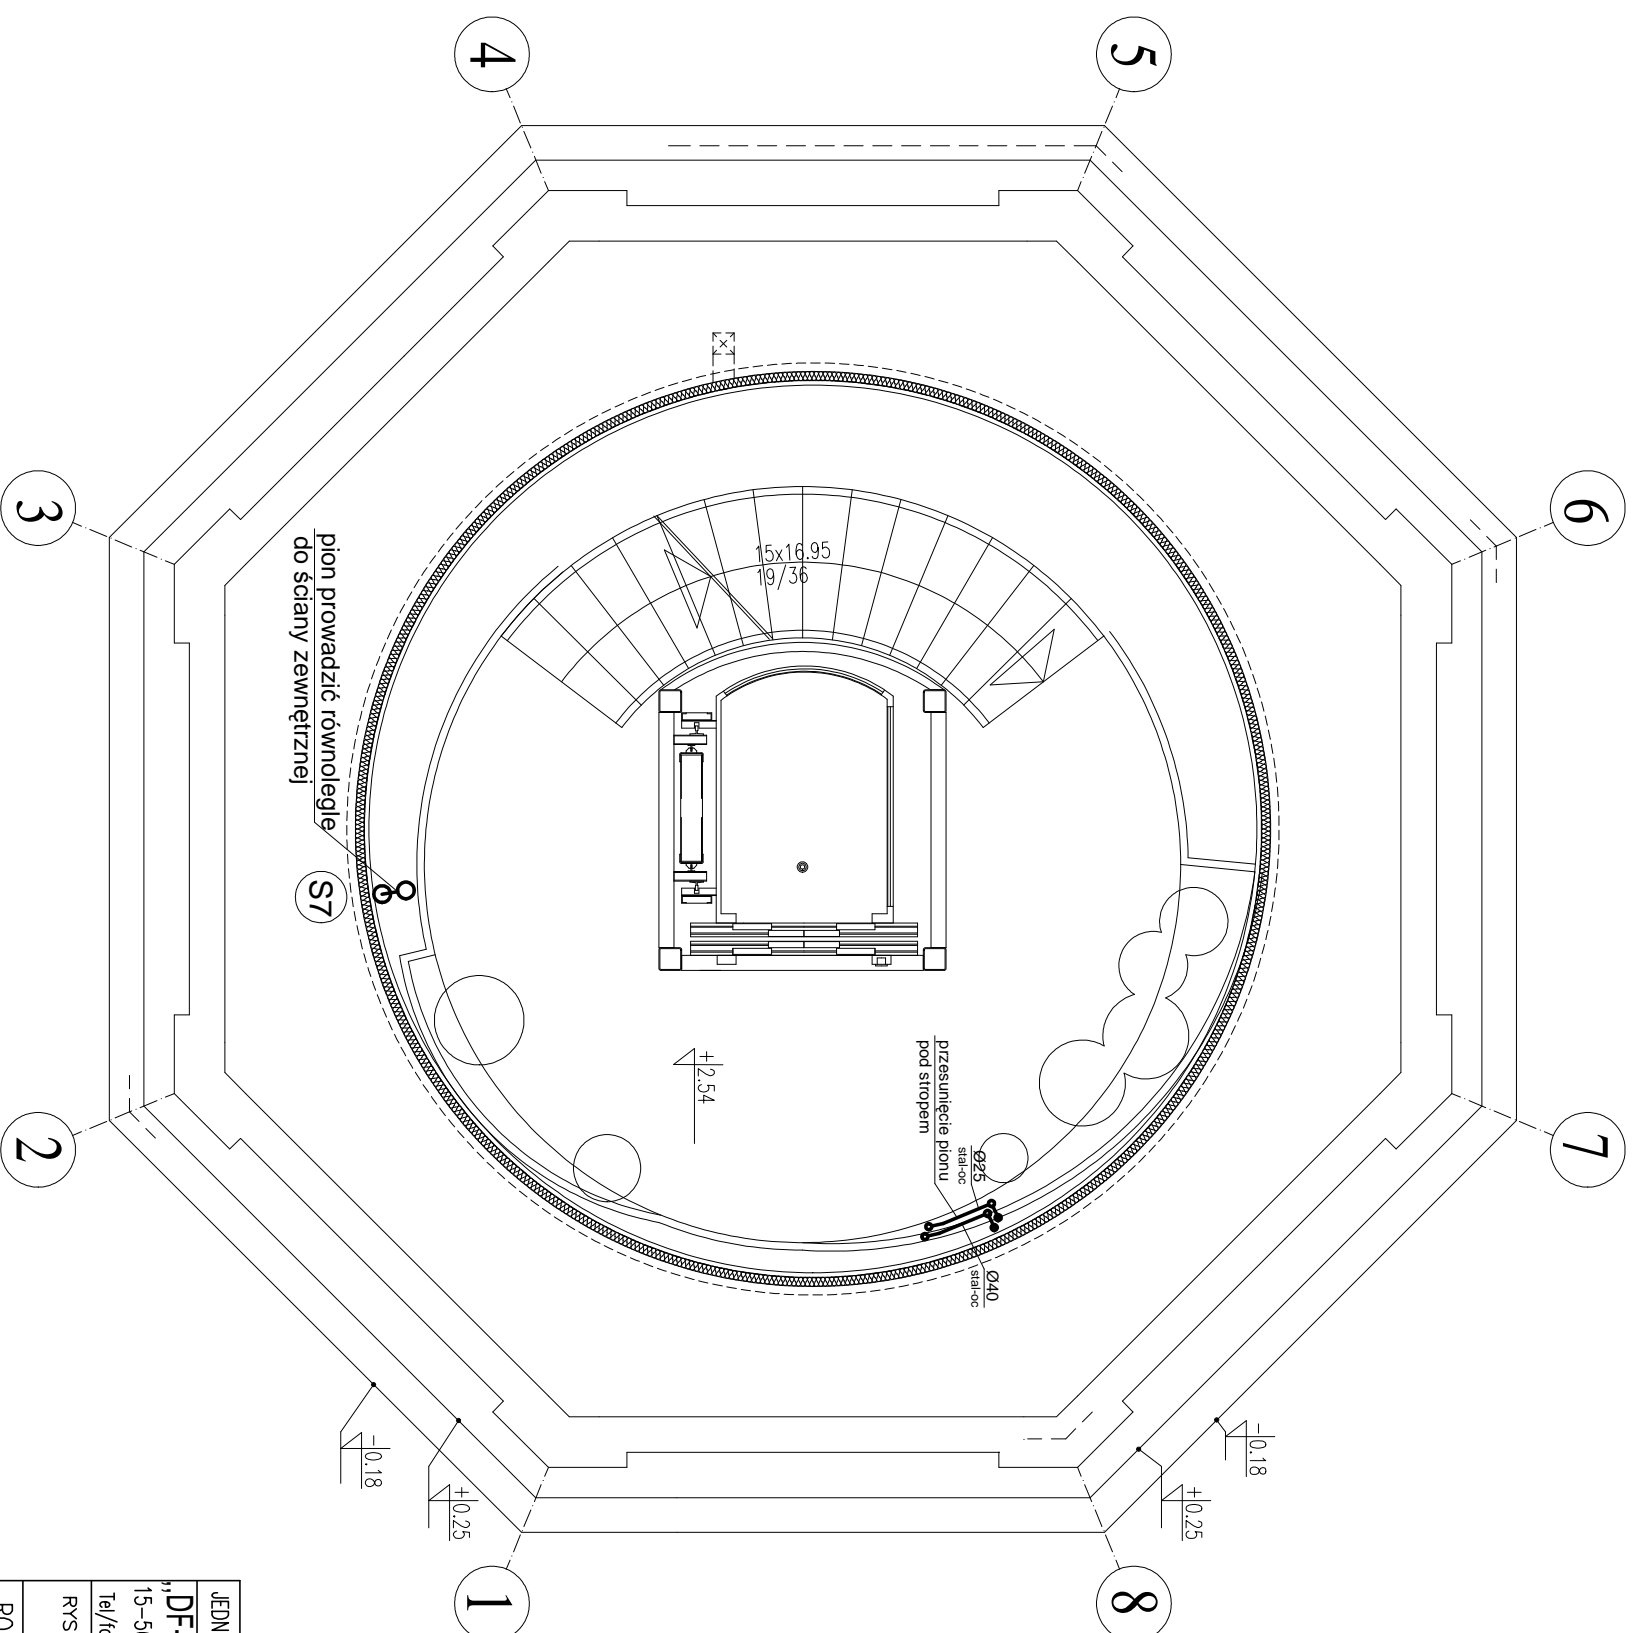

UWAGA:

- przewody instalacji p.poż. z rur stalowych ocynkowanych
- piony wody zimnej z rur stalowych ocynkowanych
- piony prowadzić równolegle do ścian zewnętrznych

JEDNOSTKA PROJEKTOWA		NAZWA I ADRES OBIEKTU		INWESTOR	NR RYS.
„DF-Studio Projektowe”s.c. 15-565 Bielszów, Dojliły Fobryczne 23 Tel./fax:(085)7417091		REMONT, PRZEBUDOWA, ROZBUDOWA I ZMIANA SPOSOBU UŻYTKOWANIA BUDYNKU Z WODOCIĄGOWEJ WIEŻY CISNIENIA TARAS WIDOKOWY Z KAWIARNIĄ przy UL. GDANSKIEJ 11 W PIŚLU, DZ. NR GEO.D. 3232		GINNA PIŚZ 12-200 PIŚZ ul.GIEZIWIUSZA 5	4
		RYSUNEK:		SKALA :	
RZUT ANTRESOLI 1.1 – inst. wod.–kan.					1:50
RODZAJ PRACOWANIA: Projekt budowlany					
BRANŻA SANITARNA	PROJEKTANT	NR UPR.PROJ.		Podpis	DATA:
Projektant	inż. Ciuńczyk Krzysztof	PD/L/0036/P00S/06			26-luty-2010
Sprawdzający	mgr inż. Wojtek Perkowski	PD/L/0044/PW0S/04			
Opracował	mgr inż. Maciej Wondolowicz	-----			