


# RZUT ANTRESOLI 1.1

## skala 1:50

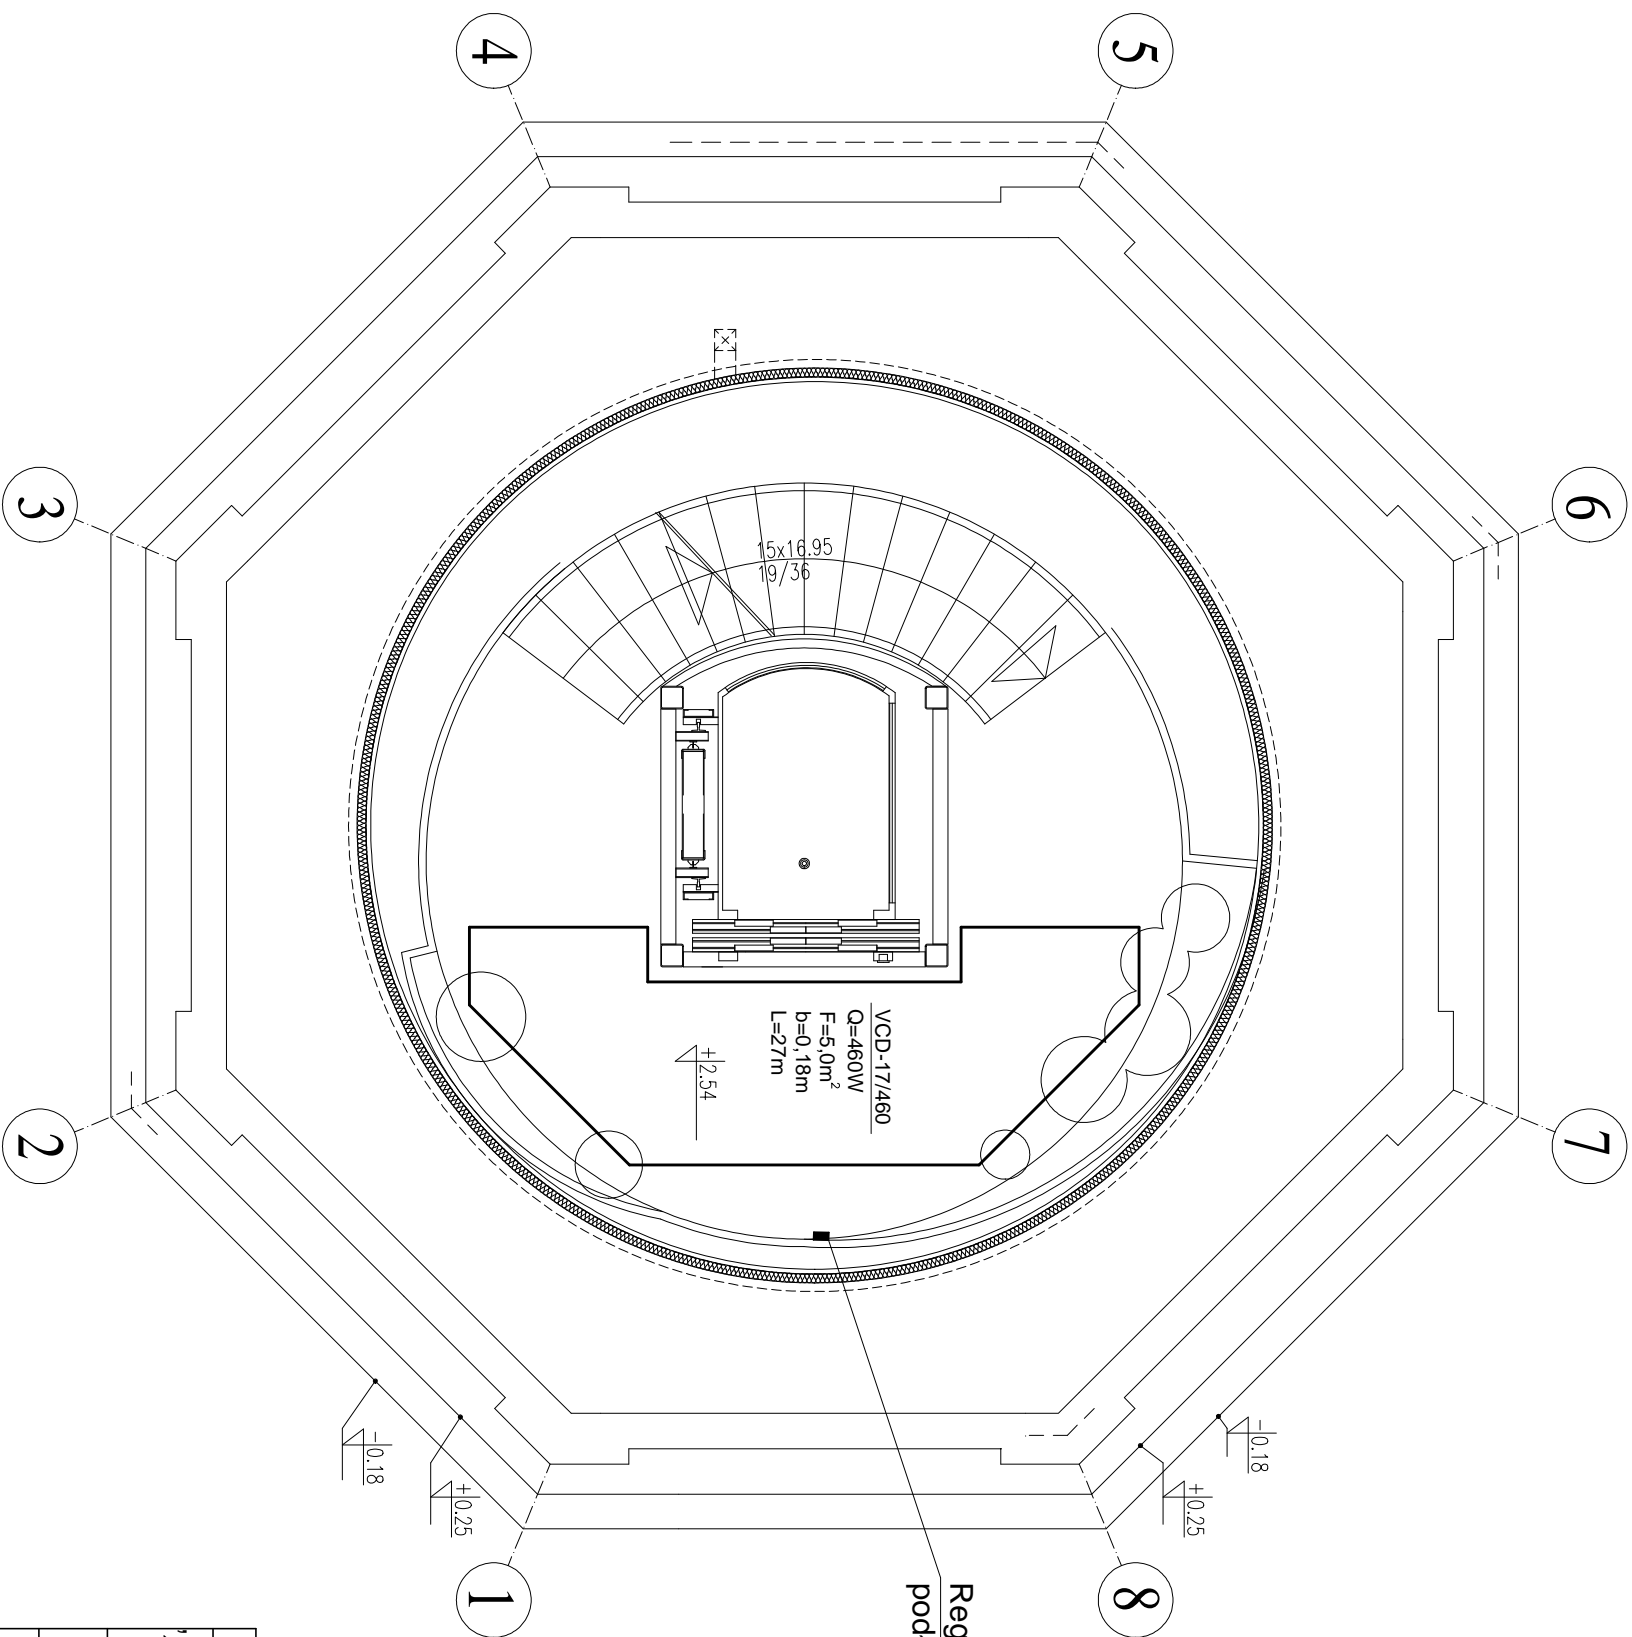

Regulator ogrzewania  
podłogowego

JEDNOSTKA PROJEKTOWA		NAZWA I ADRES OBIEKTU		INWESTOR	NR RYS.
„DF-Studio Projektowe”s.c. 15-565 Białystok,Dojłidy Fabryczne 23 Tel/fax:(085)7417091		REMONT, PRZEBUDOWA, ROZBUDOWA I ZMIANA SPOSOBU UŻYTKOWANIA BUDYNKU Z WODOCIĄGOWEJ WIEŻY CISNIENI NA TARAS WIDOKOWY Z KAWIARNIĄ przy UL.GDANSKIEJ 11 W PIŚSZU. DZ. NR GEOD. 323/2		GINIA PIŚZ 12-200 PIŚZ. ul/GIŻEWIUSZA 5	17
RYSUNEK:		RZUT ANTRESOLI 1.1 – inst. C.O.			
RODZAJ OPRACOWANIA: Projekt budowlany					
BRANŻA SANITARNA	PROJEKTANT	NR UPR.PROJ.		Podpis	DATA: 26-luty-2010
Projektant	inż. Ciuńczyk Krzysztof	PDL/0036/P00S/06			
Sprawdzający	mgr inż. Wojtek Perkowski	PDL/0044/PWOS/04			
Opracował	mgr inż. Maciej Wendtowicz	-----			