

Skala 1:50:500

Legenda:

Teren
Niweloida

Strona 1 z 1

Autor programu: mgr inż. Jarosław GIERBA, ul. Wesoła 23/20, 15-307 Białystok, tel. (085) 742-72-33
Dane wzięto z pliku: D:\55\Niweloidy\PISZ 01-02-03-04.bis

Przebudowa bud. wodociąg. wlezy ciśnien przy ul. Gdańskiej w Pieszku

Obiekt:

P.P. 114,00 m n.p.m.

RODZAJ NAWIERZCHNI
RÓŻNICE RZĘDNYCH (Zn-Zi)

RZĘDNE NIWELETY (Zn)


SPADKI I ŁUKI PIONOWE

RZĘDNE TERENU (Zi)

PROSTE I ŁUKI POZIOME
Kąty γ (grady)
Początki i końce krzywych
przejściowych oraz łuków
(odległość | rzędna)

ODLEGŁOŚCI (m)

PKIETAŻ

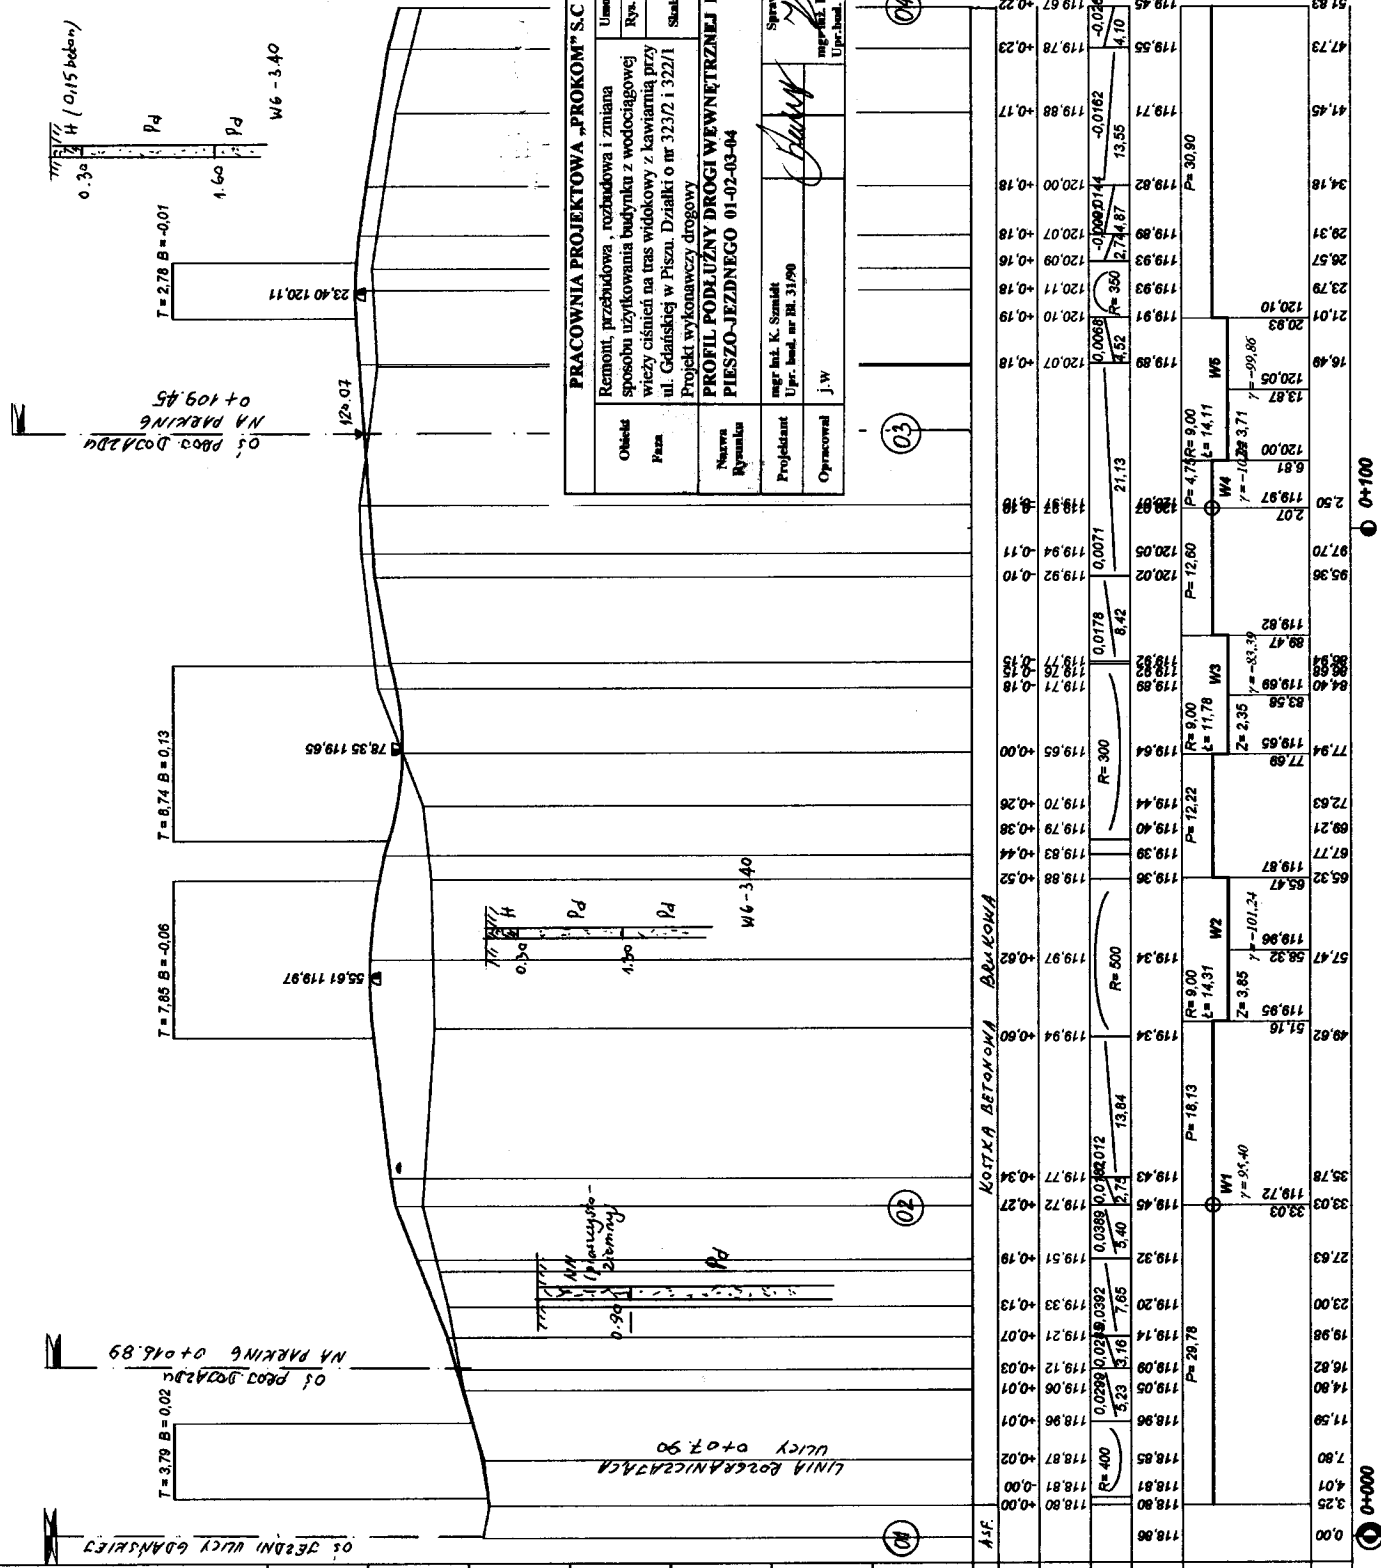

PRACOWNIA PROJEKTOWA „PROKOM” S.C.			
Obiekt	Remont, przebudowa, rozbudowa i zmiana sposobu użytkowania budynku z wodociągowej wlezy ciśnien na tras widokowy z kawiarnią przy ul. Gdańskiej w Pieszku. Działki o nr 323/2 i 322/1	Umowa	Zlec.
Pracownik	mgr inż. K. Szwed	Rys. nr	2.3
Projektant	mgr inż. K. Szwed	Skala	1:50:500
Opiniotwórca	J.W.	PROFIL PODŁUŻNY DROGI WEWNĘTRZNEJ I CIĄGU PIESZO-JEZDNEGO 01-02-03-04	
mgr inż. K. Szwed		mgr inż. K. Kosiński	
Upr. bud. nr B. 31/09		Upr. bud. nr B. 204/89	